


PLAN DE VENTE

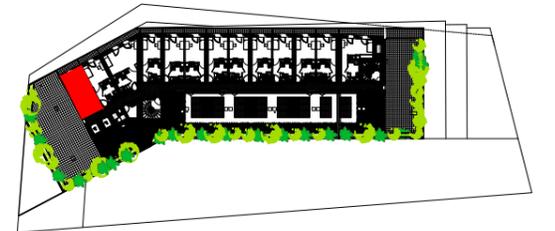

C05-711

PLAYA	R+7	Studio
-------	-----	--------

Chambre	10.5 m ²
SdB	3.5 m ²
Dgt	4.2m ²


TOTAL SURFACE HABITABLE 18.2 m²

Balcon 3.5 m²

TOTAL SURFACE UTILE 21.7 m²

LEGENDE

PL: Placard R: Réfrigérateur PF: Porte Fenêtre
 CU: Cuisson GTL:Tableau Elec. F: Fenêtre
 ▨ Hauteur réduite

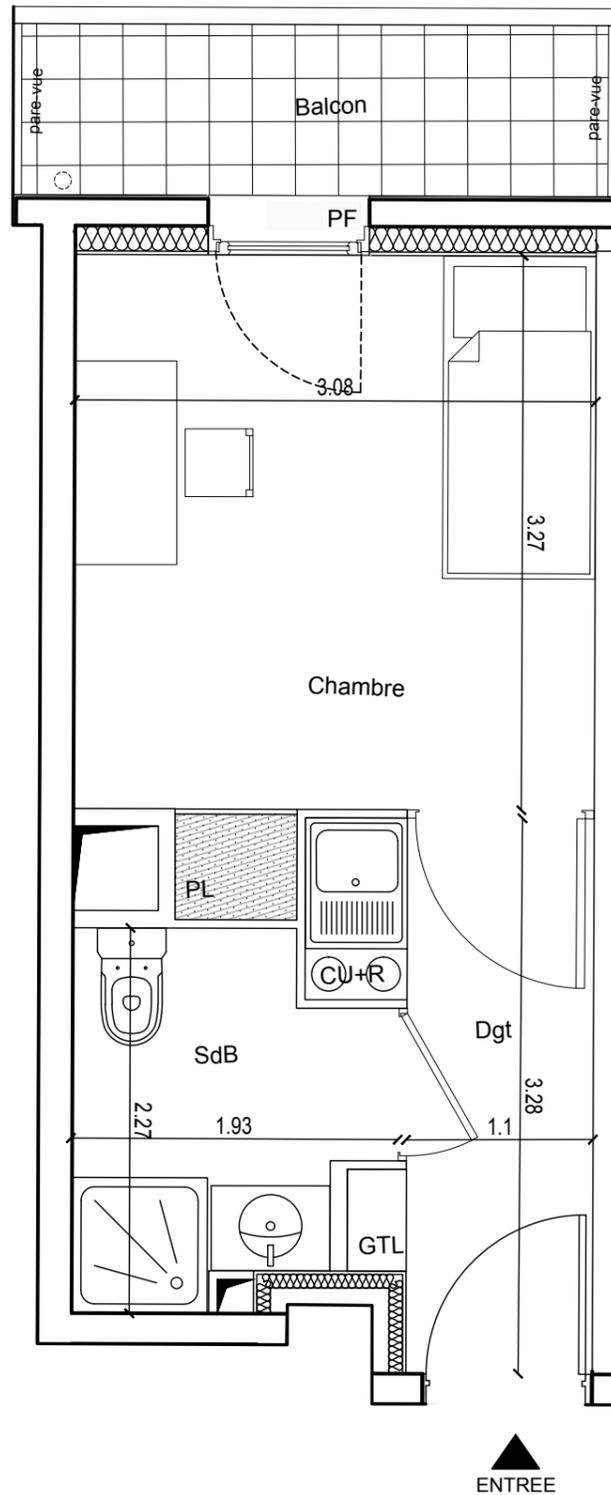

Des modifications sont susceptibles d'être apportées à ce plan en fonction des nécessités techniques de la réalisation, tant en ce qui concerne les dimensions libres que l'équipement. Les surfaces et hauteurs sous plafond indiquées sont approximatives. Les retombées, les soffites, les faux-plafonds, ainsi que l'emplacement des équipements sanitaires ne sont pas tous figurés ou le sont à titre indicatif. Les emplacements dévolus aux équipements ménagers et à ceux liés au lavage du linge sont représentés sur le plan de vente en correspondance avec les différents raccordements nécessaires en électricité et en eau, aucun de ces éléments n'est fourni, à l'exception de l'évier sur le meuble suivant descriptif.

ARCHITECTE : REICHEN ET ROBERT & ASSOCIES

Date : 14 Juin 2017 INDICE 0