


1503 route des Dolines
Bâtiment « Le Thélème »
06560 VALBONNE
Tél : 06.32.68.96.20

SUNSET GARDEN


Commune du PRADET
11 Chemin de la Carraire
83220 Le Pradet

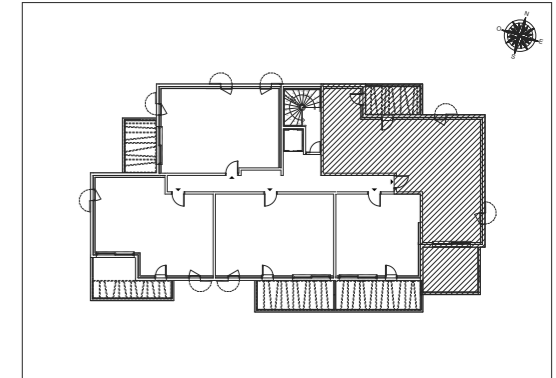

BATIMENT C

Appartement de 4 pièces
n° C21 au 2^{ème} étage

ENTREE	4,44
SEJOUR / CUISINE	25,50
CHAMBRE 1	14,49
CHAMBRE 2	11,27
CHAMBRE 3	12,01
SALLE DE BAIN	5,91
WC	1,14
DGT	7,27
SURFACE TOTALE HABITABLE	82,03
TERRASSE 1	15,83
TERRASSE 2	9,73
SURFACE TOTALE PRIVATIVE	107,59

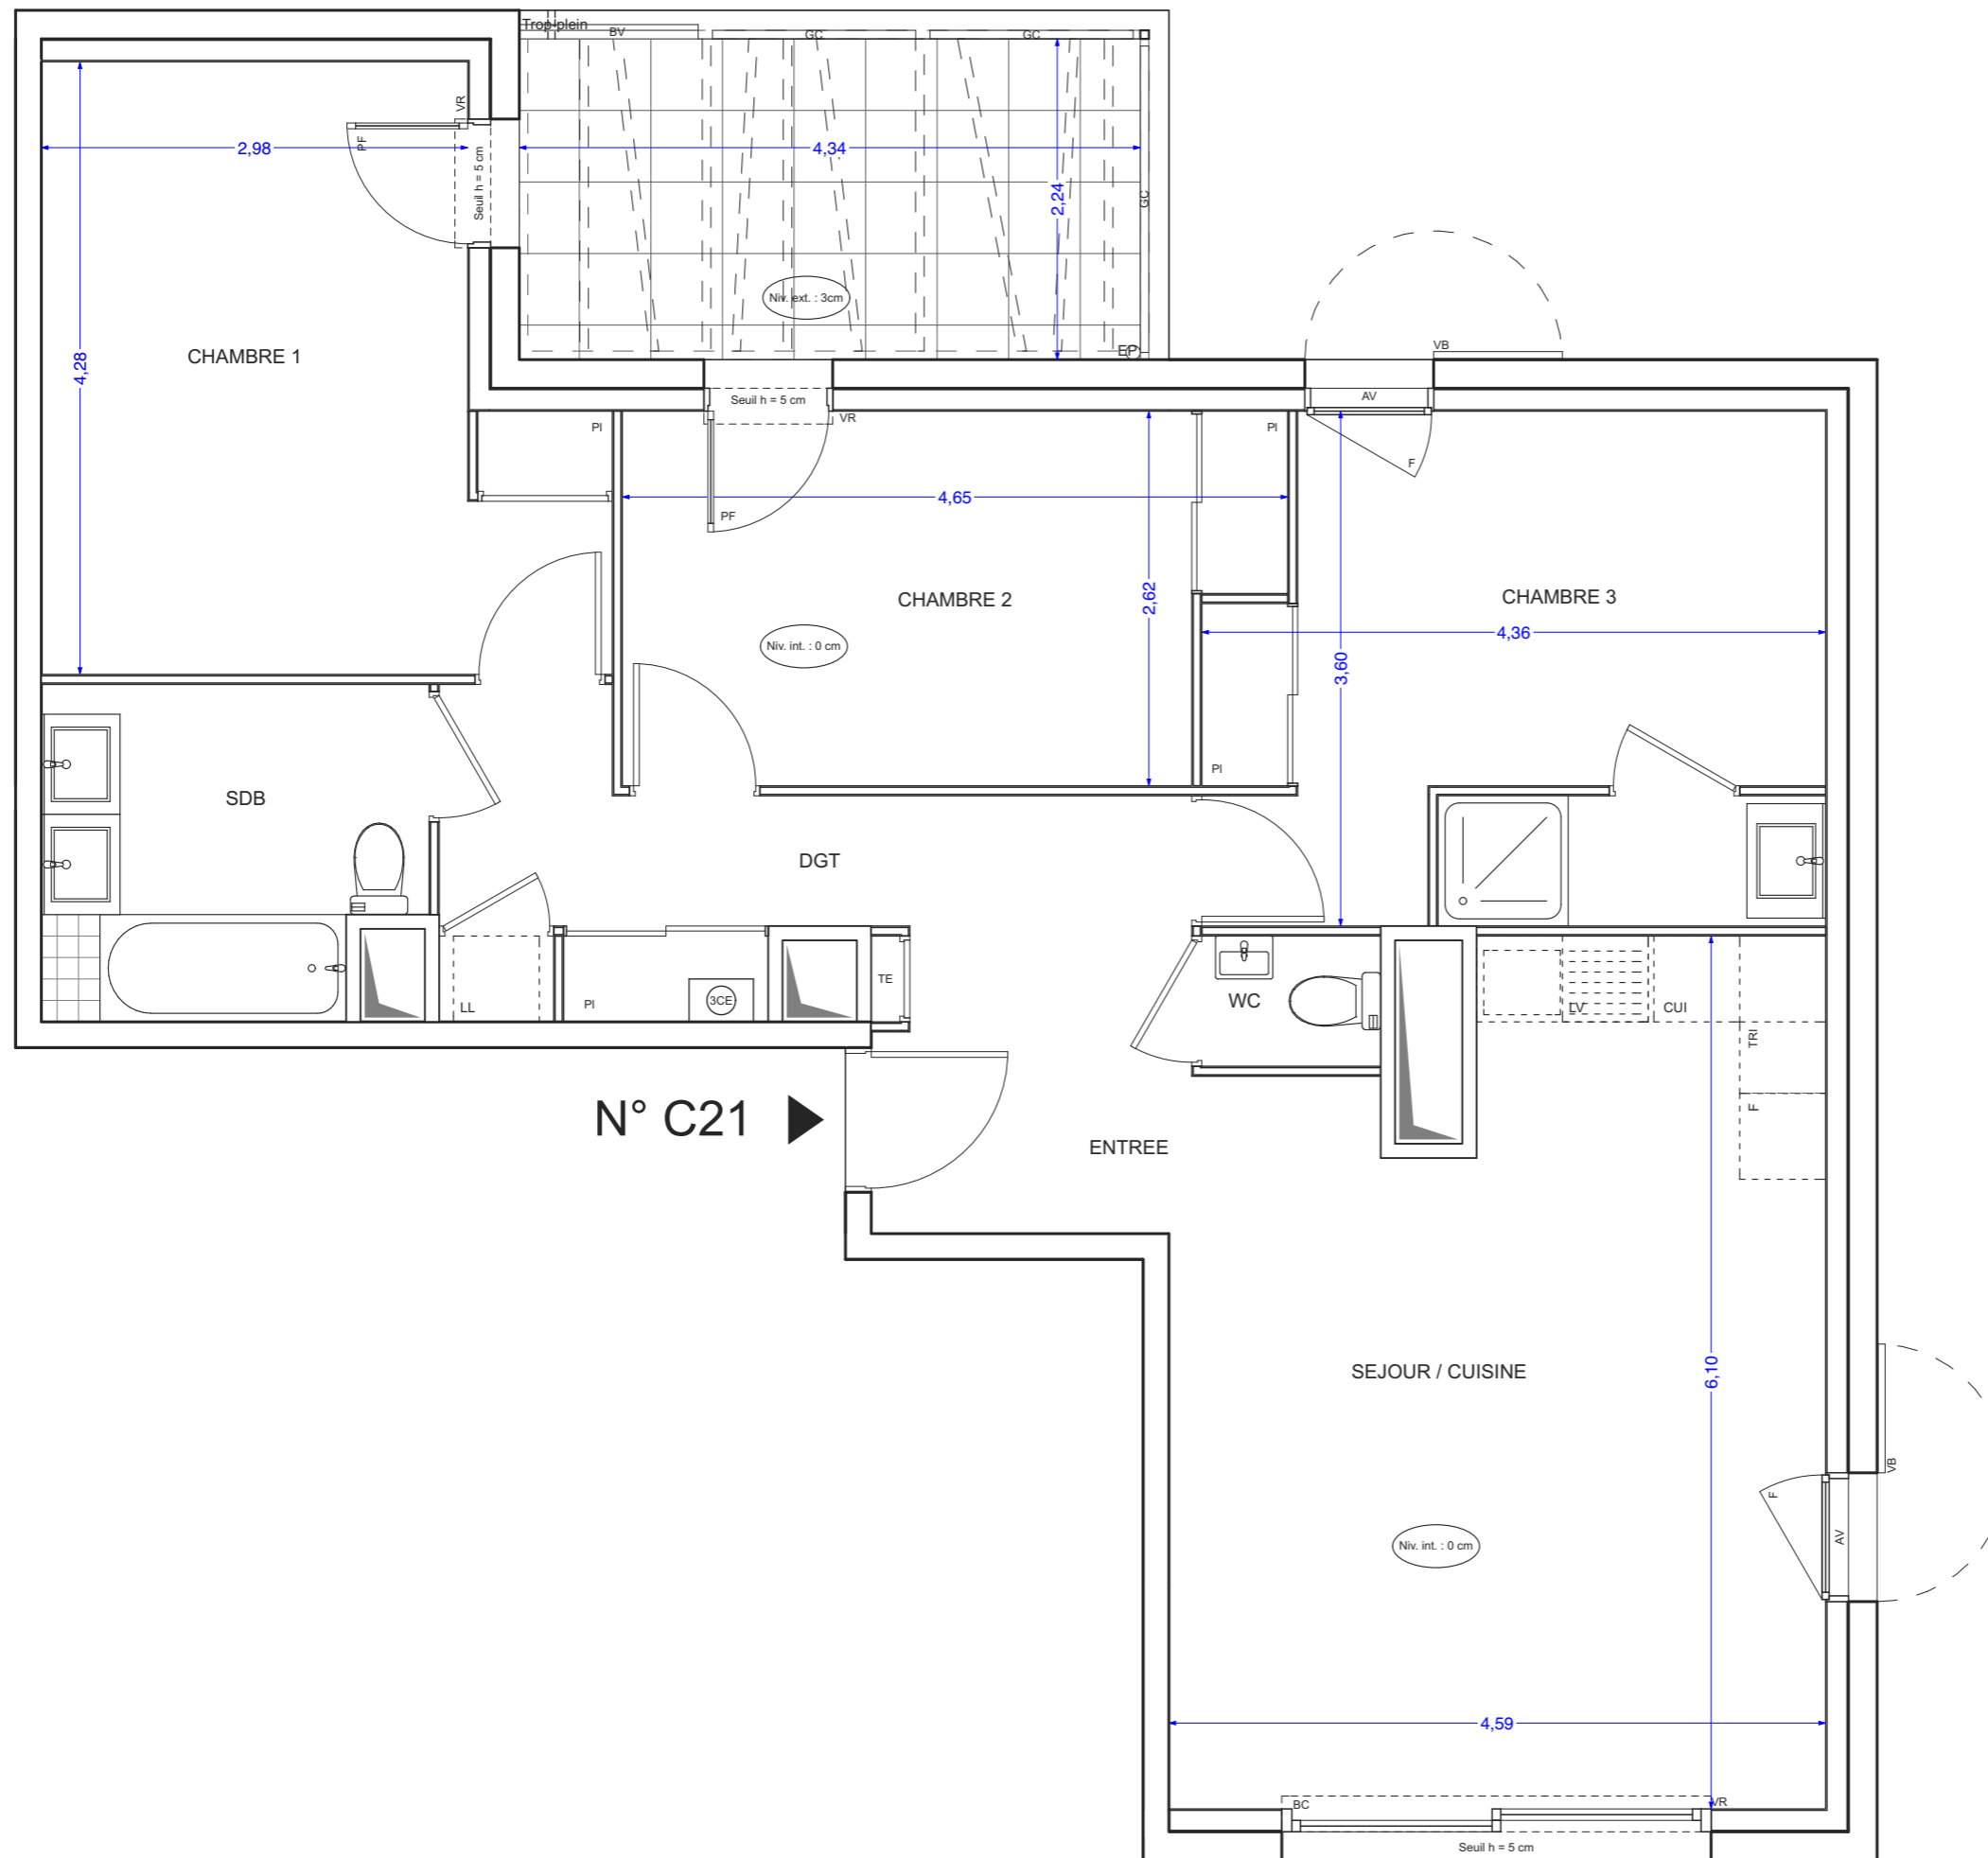

N° C21

LEGENDE

JARDIN PRIVATIF	HAIES
TALUS	POTEAU

EMPLACEMENTS ELEMENTS DE CUISINE :

LL LAVE-LINGE	CUI BLOC CUISSON
LV LAVE-VAISSELLE	F REFRIGERATEUR
TRI TRI SELECTIF	
AV ALLEGE VITREE	TE TABLEAU ELECTRIQUE (GARE TECHN. LOGEMENT)
VR VOLET ROULANT	VB VOLET BOIS
GC GARDE-CORPS	PF PORTE-FENETRE
BV BRISE-VUE	BC BAIE COULISSANTE

FAUX-PLAFOND SOFFITE	CLOISON DEMONTABLE
RETOMBEE DE POUTRE	CLOTURE

DES MODIFICATIONS SONT SUSCEPTIBLES D'ETRE APPORTEES A CE PLAN EN FONCTION DES NECESSITES TECHNIQUES OU REGLEMENTAIRES DE LA REALISATION, TANT EN CE QUI CONCERNE LES DIMENSIONS LIBRES, QUE L'EQUIPEMENT, LES SURFACES, LES HAUTEURS SOUS PLAFOND AINSI QUE LES HAUTEURS DE SEUILS OU D'ALLEGES INDIQUEES SONT APPROXIMATIVES. LES RETOMBES, SOFFITES, FAUX-PLAFONDS, TRAPPES DE VISITES, AINSI QUE L'EMPLACEMENT DES DESCENTES D'EAUX PLUVIALES, DES EQUIPEMENTS SANITAIRES NE SONT PAS TOUS FIGURES OU LE SONT A TITRE INDICATIF.