





1503 route des Dolines
Bâtiment « le Thélème »
06560 VALBONNE
Tél : 06.32.68.96.20

BIOTIFULL

"BIOTIFULL"
249, Rue Fernand LEGER
& Route des Lucioles
06400 BIOT

Logement A2.13 - Bâtiment A2 - 1er ETAGE

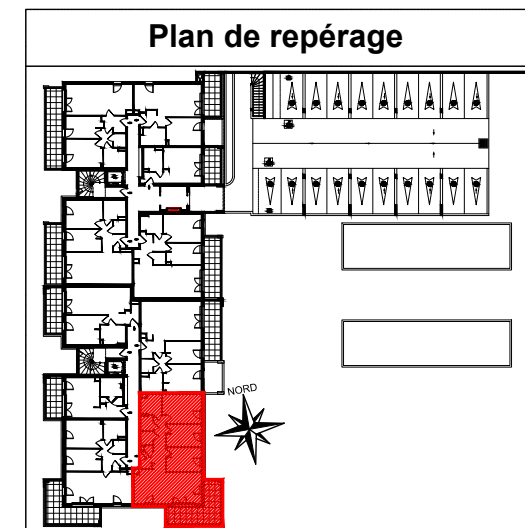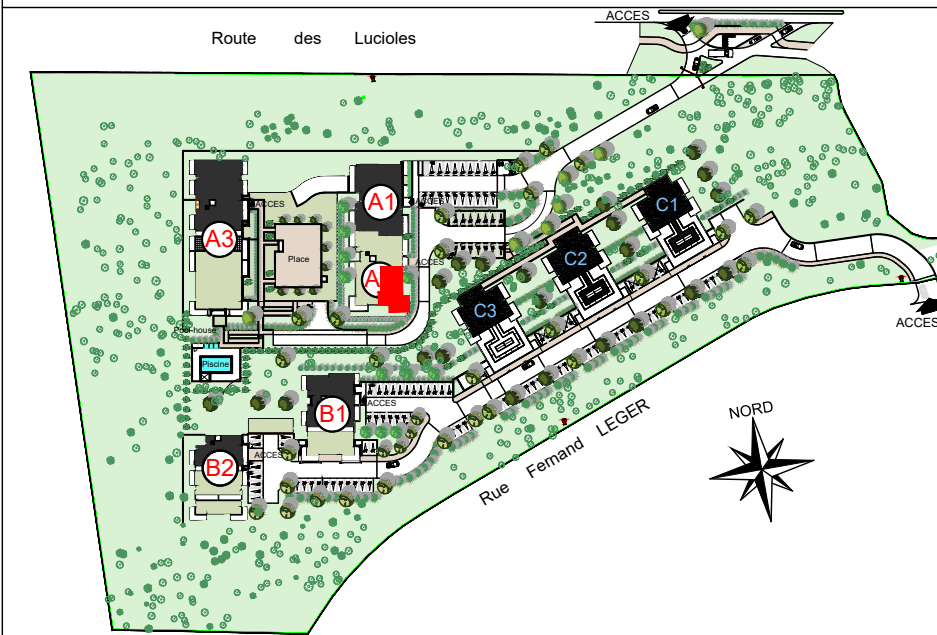



LOT A2.13

Appartement 4 pièces - R+1


Hall - Pi - Degt.	10.80 m ²
Séjour - Cuisine	27.74 m ²
Chambre 1	12.70 m ²
Chambre 2 - PI	9.55 m ²
Chambre 3 - PI	9.34 m ²
Salle de Bains - WC	6.04 m ²
Salle d'Eau	2.20 m ²
WC	2.04 m ²
TOTAL HABITABLE	80.41 m²
TERRASSE	16.22 m ²

DATE : 06 09 2017

INDICE :

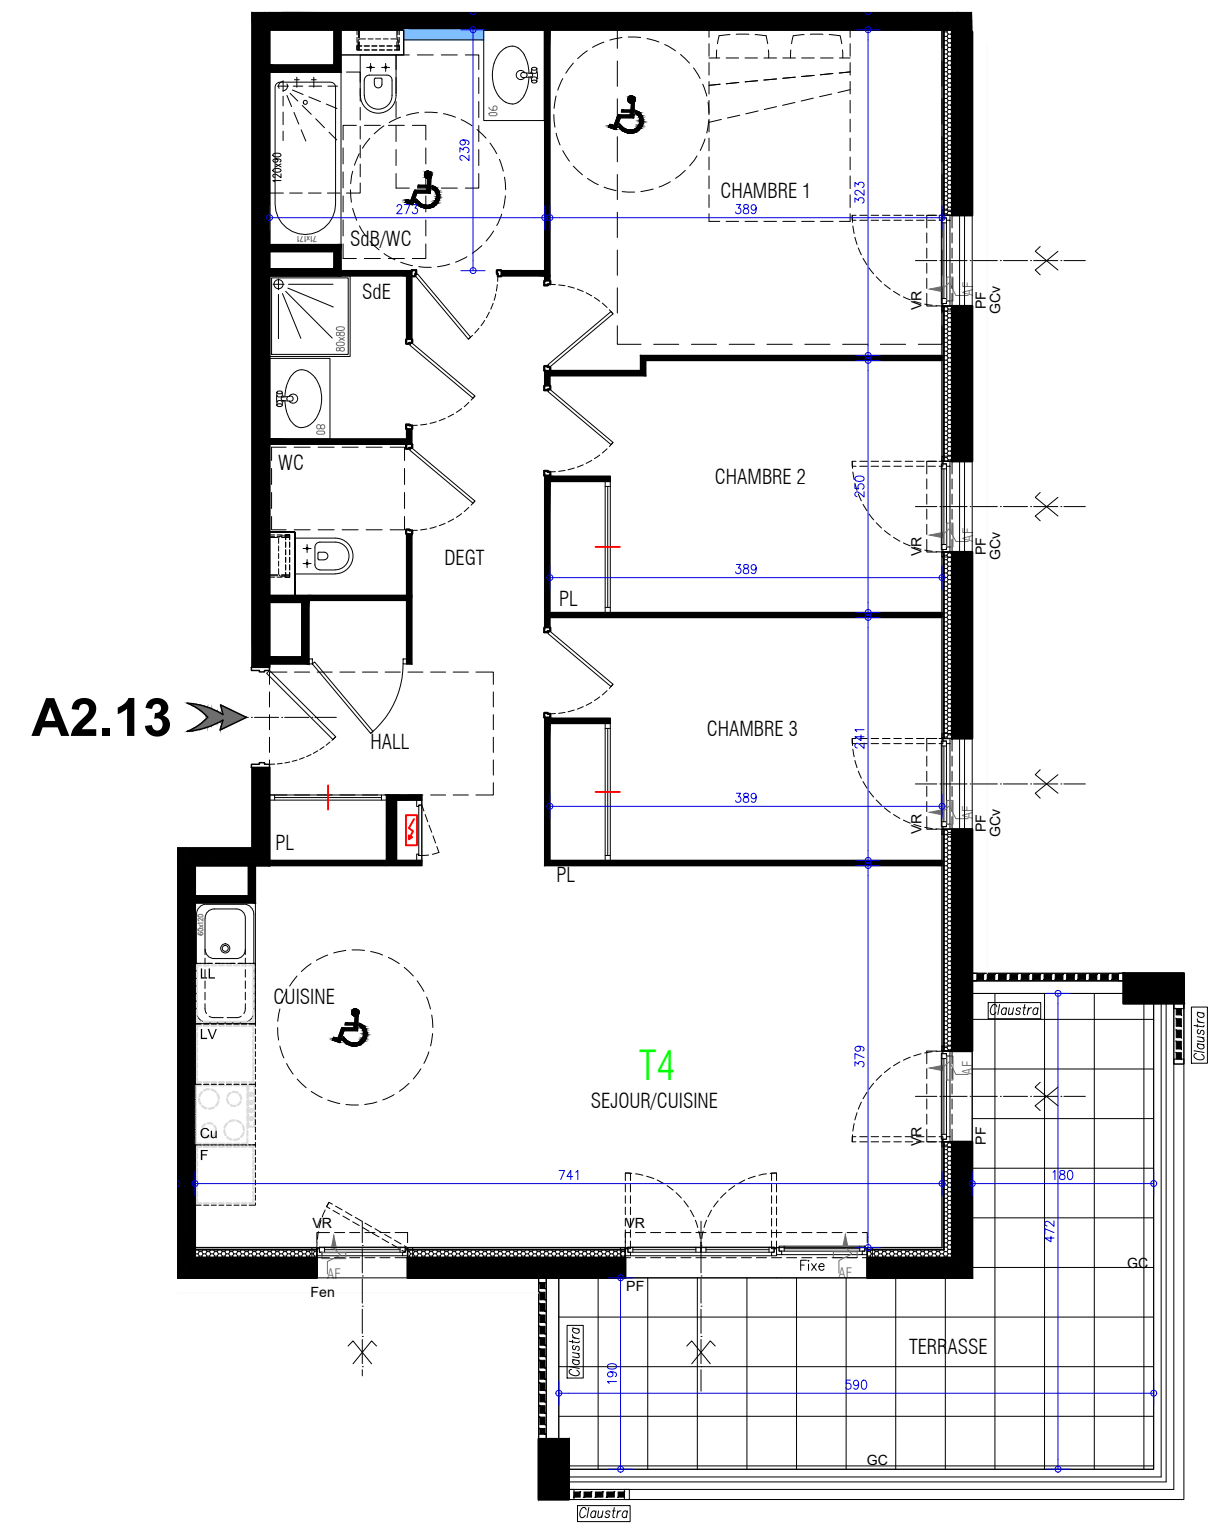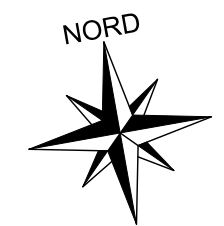

LEGENDE	Faux Plafond	
	Soffite/Masquette	
PF: Porte Fenêtre	CUISINE	
	Fen: Fenêtre	CU: Cuisson
VR: Volet Roulant	LL: Lave-linge	LV: Lave-vaisselle
GC: Garde-Corps	F: Réfrigérateur	
GCV: Garde-Corps Vitré		

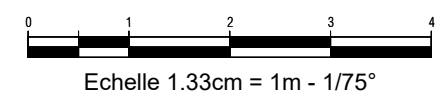

NOTA: Des modifications sont susceptibles d'être apportées à ce plan en fonction des nécessités techniques de la réalisation, tant en ce qui concerne les dimensions libres des équipements (en particulier, en fonction de l'étude, les radiateurs pourront être redimensionnés en nombre et puissance). Les surfaces indiquées ainsi que l'encombrement des gaines et la profondeur des placards sont approximatifs. Les retombées, faux-plafonds, soffites, gaines et canalisations ainsi que l'équipement sont figurés à titre indicatif. La surface globale peut varier de plus ou moins 5 %.