

1503 route des Dolines  
Bâtiment « le Thélème »  
06560 VALBONNE  
Tél : 06.32.68.96.20


## Bell 'Ora

15 CHEMIN DES SERRES 06200 - NICE



### Appartement de 1 pièce n° 211 au 2<sup>ème</sup> étage

SEJOUR / CUISINE	21,50 m <sup>2</sup>
SALLE D'EAU / WC	5,00 m <sup>2</sup>
SURFACE TOTALE HABITABLE	26,50 m <sup>2</sup>
BALCON	7,00 m <sup>2</sup>
SURFACE TOTALE PRIVATIVE	33,50 m <sup>2</sup>

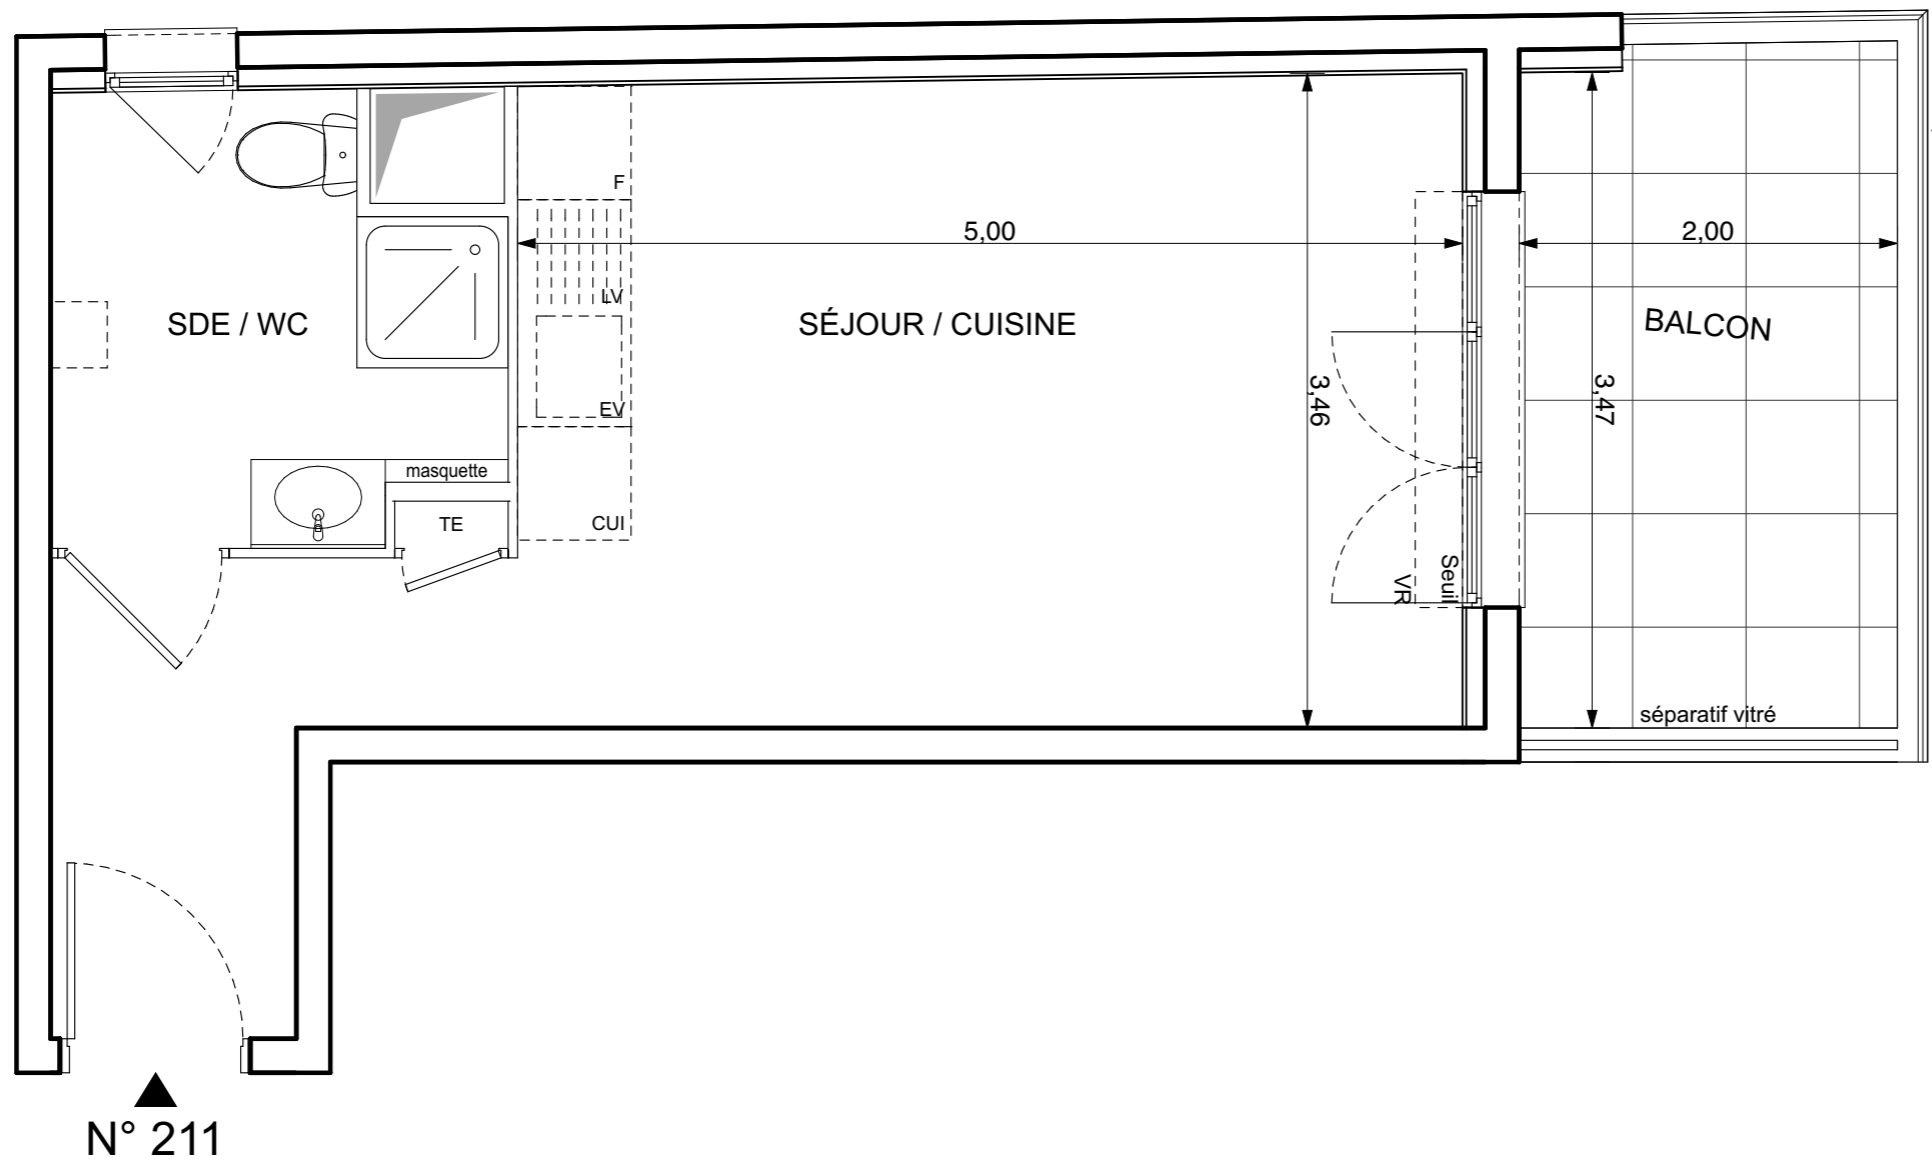

LEGENDE			
EMPLACEMENTS ELEMENTS DE CUISINE :			
LL	LAVE-LINGE	CUI	BLOC CUISSON
LV	LAVE-VAISSELLE	F	REFRIGERATEUR
TRI	TRI SELECTIF		
AV	ALLEGE VITREE	TE	TABLEAU ELECTRIQUE (GAINE TECHN. LOGEMENT)
VR	VOLET ROULANT	VB	VOLET BATTANT
GC	GARDE-CORPS		
	FAUX-PLAFOND, SOFFITE		
	RETOMBEE DE POUTRE		

Hauteur sous plafond des pièces principales sauf mention particulière : 2.50 m

Echelle		Date	13/06/2017	Indice : 0
---------	--	------	------------	------------