



n°F203

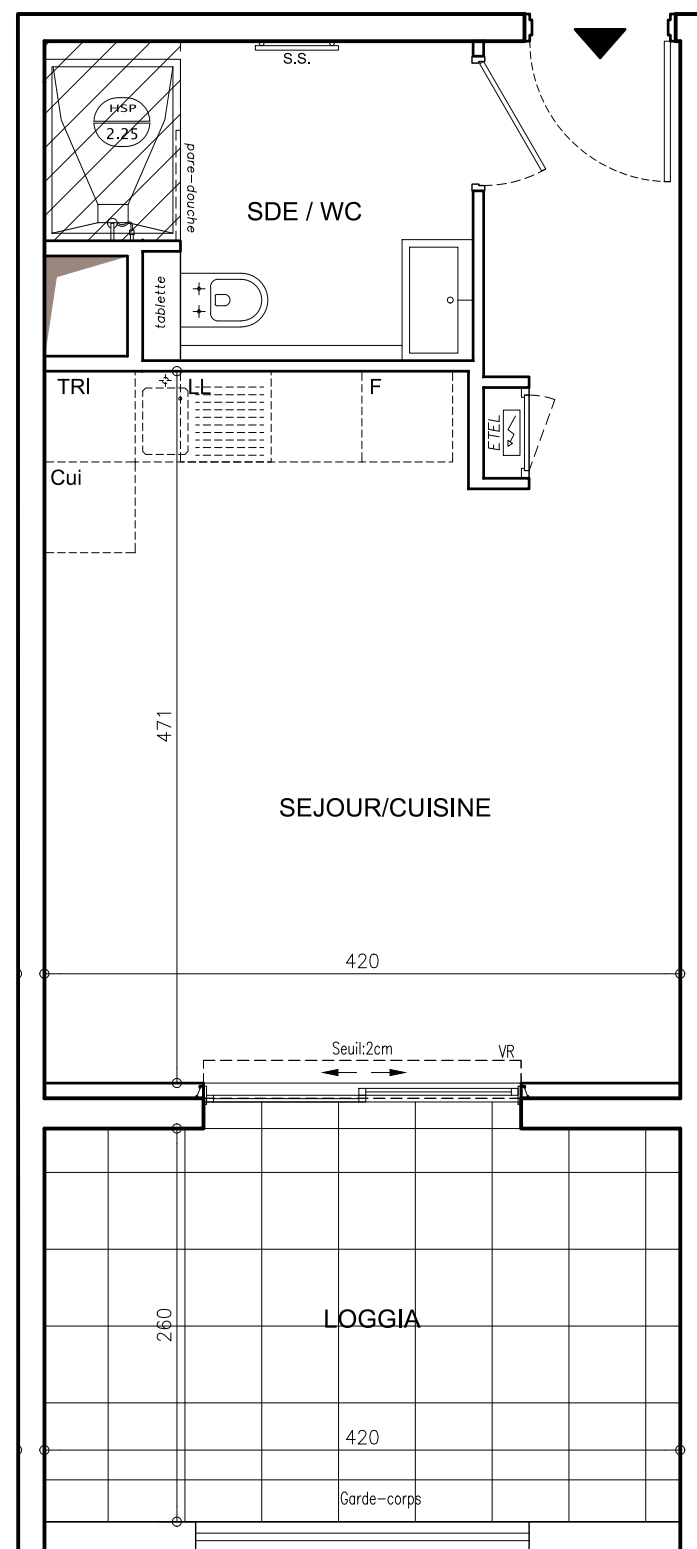


1503 route des Dolines
Bâtiment « le Thélème »
06560 VALBONNE
Tél : 06.32.68.96.20

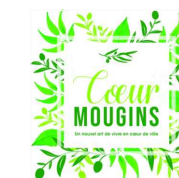

**Domaine
Jardins en Vue**

AVENUE DE TOURNAMY
06250 MOUGINS

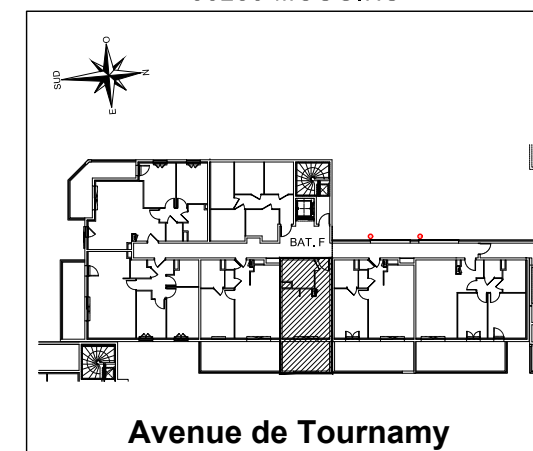

BATIMENT F
Appartement de 1 Pièce
n° F203 au 2ème ETAGE

SEJOUR / CUISINE	22.33 m ²
SALLE D'EAU/WC	5.46 m ²
SURFACE TOTALE HABITABLE	27.79 m²
LOGGIA	10.93 m ²
SURFACE TOTALE PRIVATIVE	38.72 m²

LEGENDE

EMPLACEMENTS ELEMENTS DE CUISINE :

LL	LAVE-LINGE	CUI	BLOC CUISSON
LV	LAVE-VAISSELLE	F	REFRIGERATEUR
TRI	TRI SELECTIF	LC	LINEAIRE COMPLEMENT.
AV	ALLEGE VITREE	ETEL	ESPACE TECHNIQUE ELECTRIQUE DU LOGT.
VR	VOLET ROULANT	VC	VOLET COULISSANT
GC	GARDE-CORPS		

FAUX-PLAFOND, SOFFITE

RETOMBEE DE POUTRE

Hauteur sous plafond des pièces principales sauf mention particulière : 2.50 m

Echelle		Date	06/08/2018	Indice : 0
---------	--	------	------------	------------