




jardin collectif

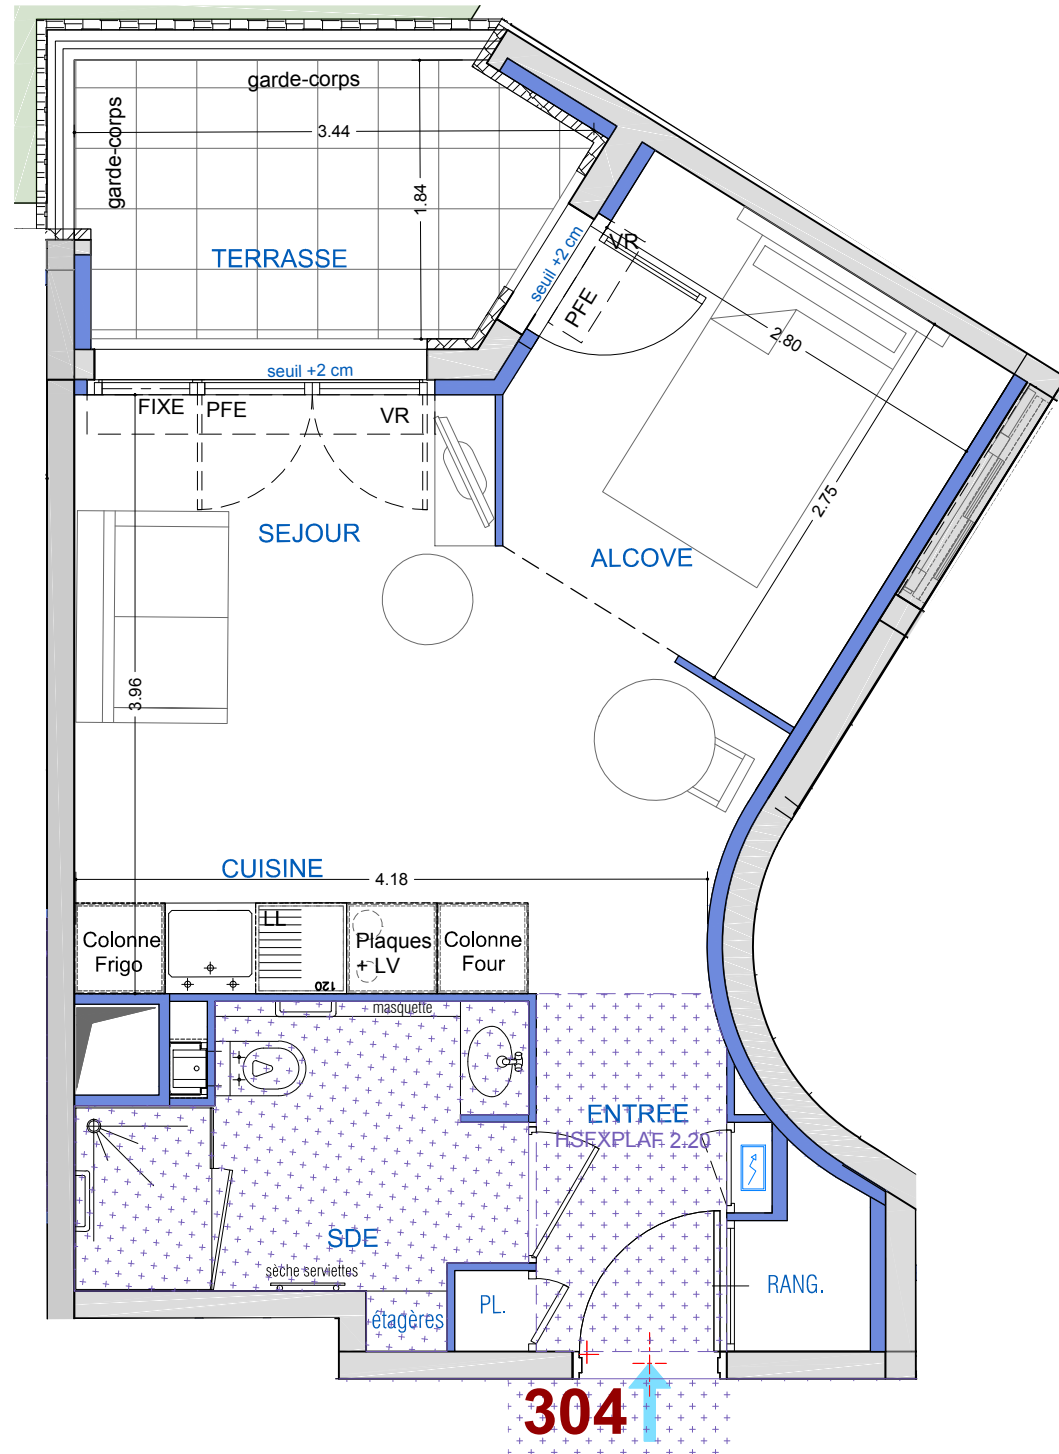

1503 route des Dolines
Bâtiment « le Thélème »
06560 VALBONNE
Tél : 06.32.68.96.20

Coeur Mougins

Avenue de TOURNAMY
06250 MOUGINS

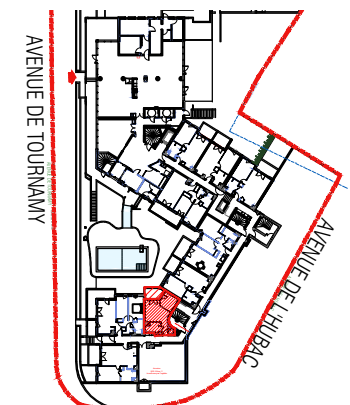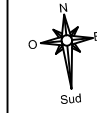

Studio Alcove n°304 au RDC

Studio Alcove	
n°304	
RDC	
SEJOUR / CUISINE	14.95 m ²
ENTREE	4.26 m ²
ALCOVE	7.49 m ²
SALLE D'EAU + WC	5.2 m ²
SURFACE TOTALE HABITABLE	31.9 m²
BALCON	5.71 m ²
SURFACE TOTALE PRIVATIVE	37.61 m²

LEGENDE

- TABLEAU ELECTRIQUE
- MASQUETTE
- FAUX PLAFONDS - SOFFITES
- LIMITE DE PROPRIETE
- CLOTURE
- POUTRE OU SOFFITE
- FE. FENETRE
- PFE. PORTE FENETRE
- FAV. FENETRE ALEGE VITREE
- VR. VOLET ROULANT
- LL. LAVE LINGE
- CUI. PLAQUE DE CUISSON
- R. REFRIGERATEUR
- LV. LAVE VAISSELLE
- F. FOUR

Hauteur sous-plafond des pièces principales sauf mention particulière : 2.50 m

Echelle		Date	Indice:
		15/06/2018	