



L'ECRIN

812, AVENUE PIERRE SAUVAIGO
06700 SAINT-LAURENT-DU-VAR

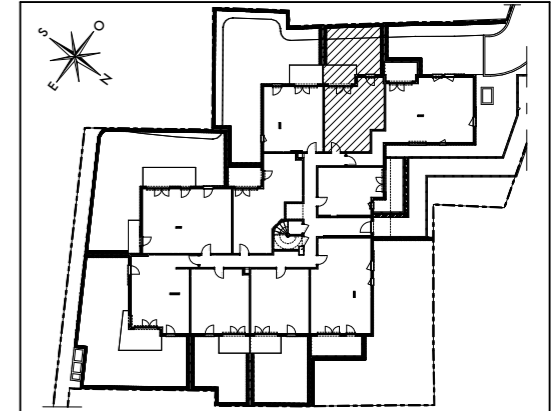


Appartement de 2 pièces
n° 002 au Rez de jardin

SEJOUR / CUISINE	23,25 m ²
CHAMBRE	11,45 m ²
SALLE D'EAU	4,20 m ²
WC	2,10 m ²
SURFACE TOTALE HABITABLE	41,00 m²
TERRASSE	6,90 m ²
JARDIN PRIVATIF	25,00 m ²
SURFACE TOTALE PRIVATIVE	72,90 m²

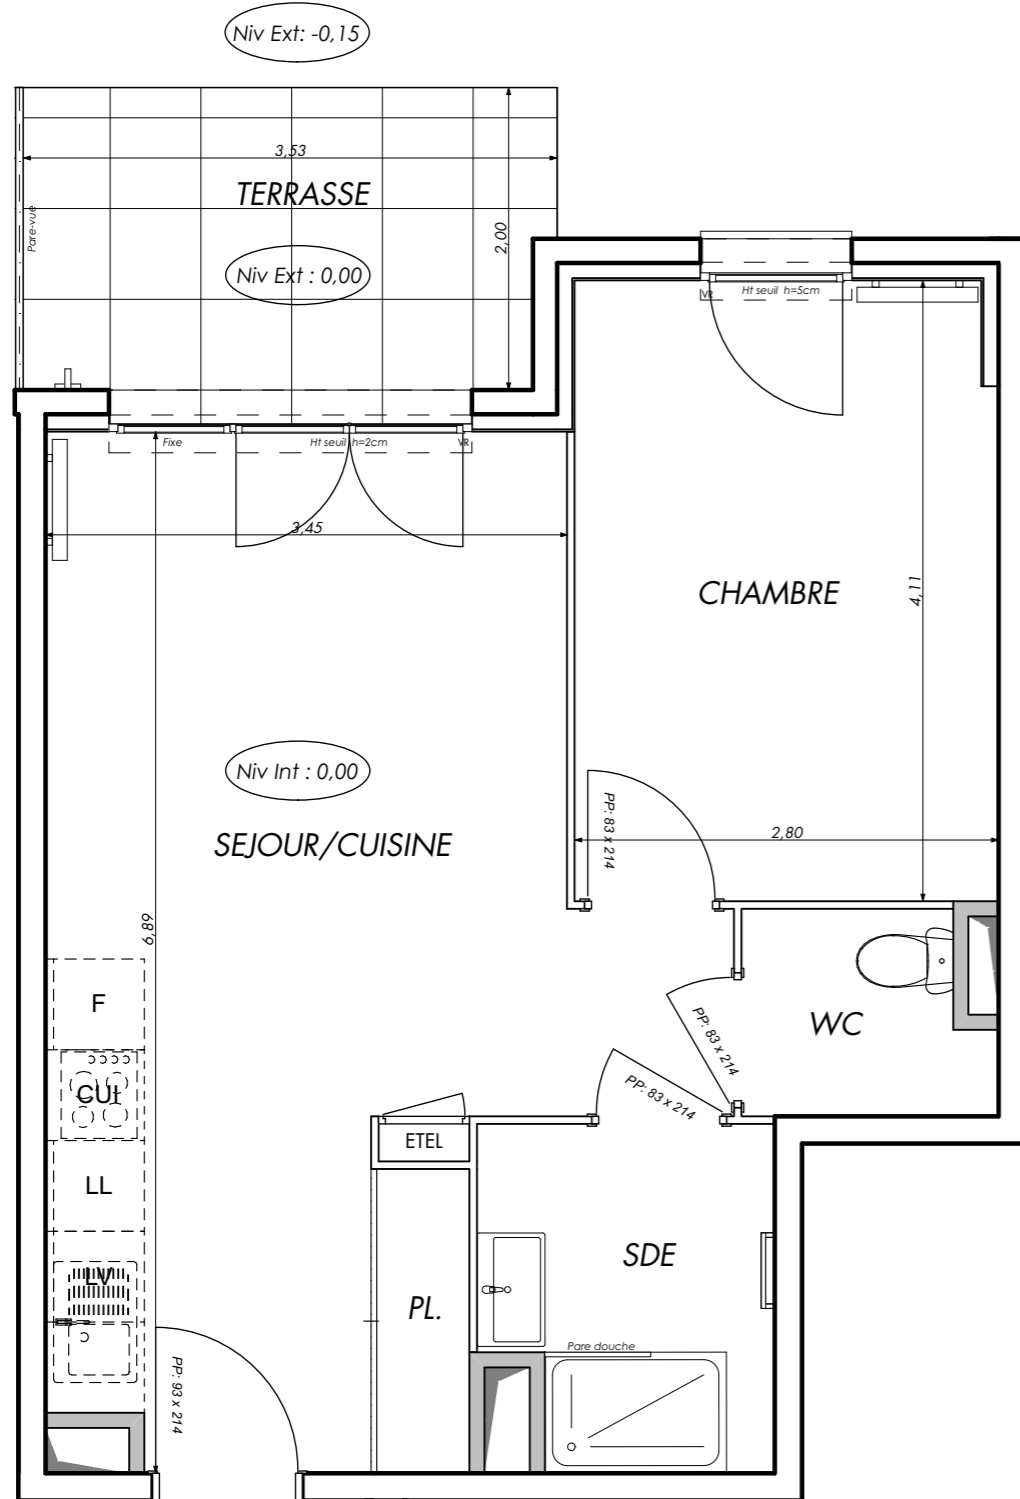

N° 002

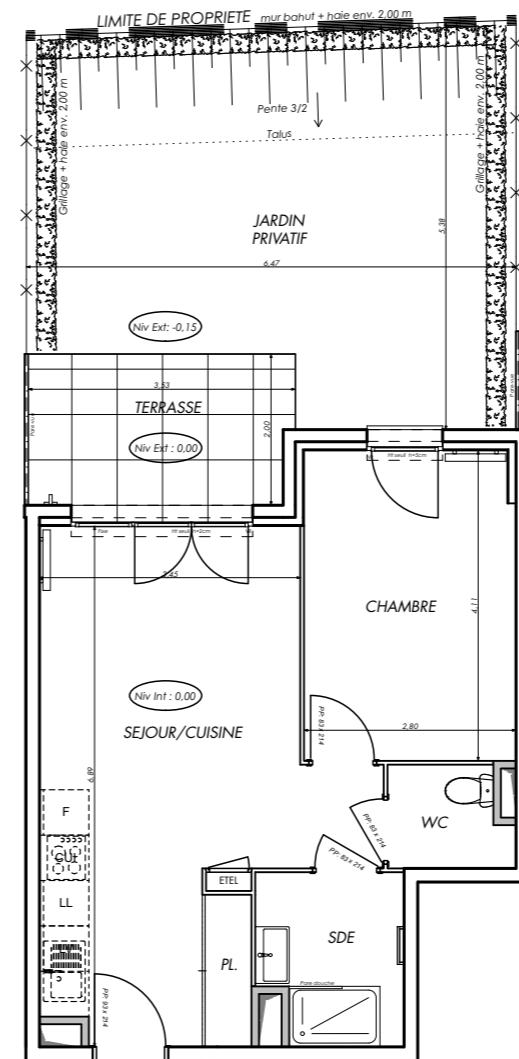

SANS ECHELLE

LEGENDE

EMPLACEMENTS ELEMENTS DE CUISINE :			
LL	LAVE-LINGE	CUI	BLOC CUISSON
LV	LAVE-VAISSELLE	F	REFRIGERATEUR
TRI	TRI SELECTIF	LC	LINEAIRE COMPLEMENT.
AV	ALLEGE VITREE	ETEL	ESPACE TECHNIQUE ELECTRIQUE DU LOGT.
VR	VOLET ROULANT		
GC	GARDE-CORPS		

	FAUX-PLAFOND OU SOFFITE		RADIATEUR
	RETOMBEE DE POUTRE		SECHE-SERV.

Hauteur sous plafond des pièces principales sauf mention particulière : 2.50 m

Echelle		Date	24/05/2020	Indice : 0
---------	--	------	------------	------------