




Appartement 622 - T2

Niveau 6


Détail des surfaces

SEJOUR / CUISINE	22.29 m ²
CHAMBRE	12.71 m ²
S.d.E	5.41 m ²
Surf. habitable	40.41 m ²

TERRASSE	11.65 m ²
Surf. extérieure	11.65 m ²

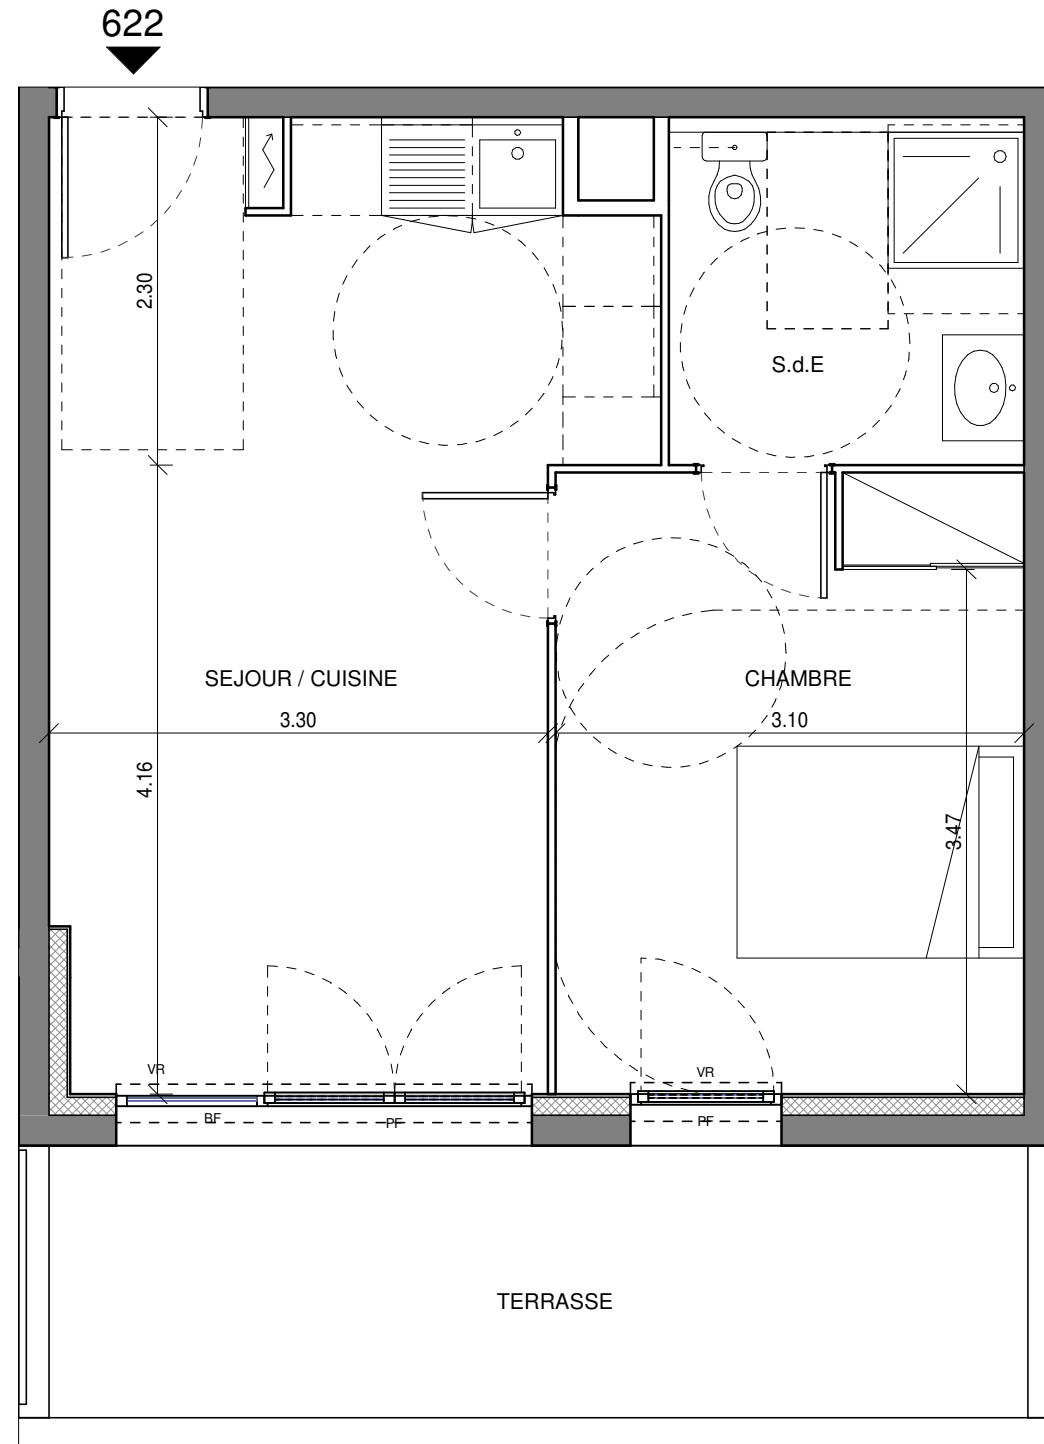

Boulevard René Cassin

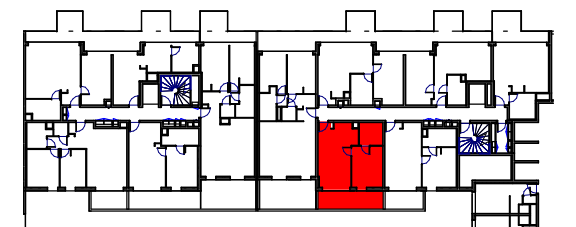

Jardin

Echelle	0 0.5 1	Date	14/11/18	Indice	0
---------	---------	------	----------	--------	---

NOTA: Document non-contractuel. Les surfaces pièces par pièces sont données à titre indicatif, des variations peuvent intervenir en fonction des impératifs techniques de la réalisation et ceux liés à la réglementation thermique et acoustique. Les faux-plafonds ainsi que l'équipement en pointillés sont figurés à titre indicatif.

**FRANCOIS
LECLERQ**
ARCHITECTES
URBANISTES