



# RÉSIDENCE "OUSTAU VERDE"

Bâtiment 3

Bâtiment 3 Niveau 2\* Type : T2

Surface habitable : 43,0 m<sup>2</sup>


Balcon 7,7 m<sup>2</sup>

Appartement : 326

Lot n° : 42

Date : MARS 2020


NOTA : L'implantation des ouvertures, cloisons, gaines, faux-plafonds fixes ou démontables, trappes techniques et les surfaces peuvent être modifiées par des impératifs de construction. L'implantation des exutoires EP est donnée à titre indicatif.  
\* Le niveau est considéré depuis la rue De Gaulle

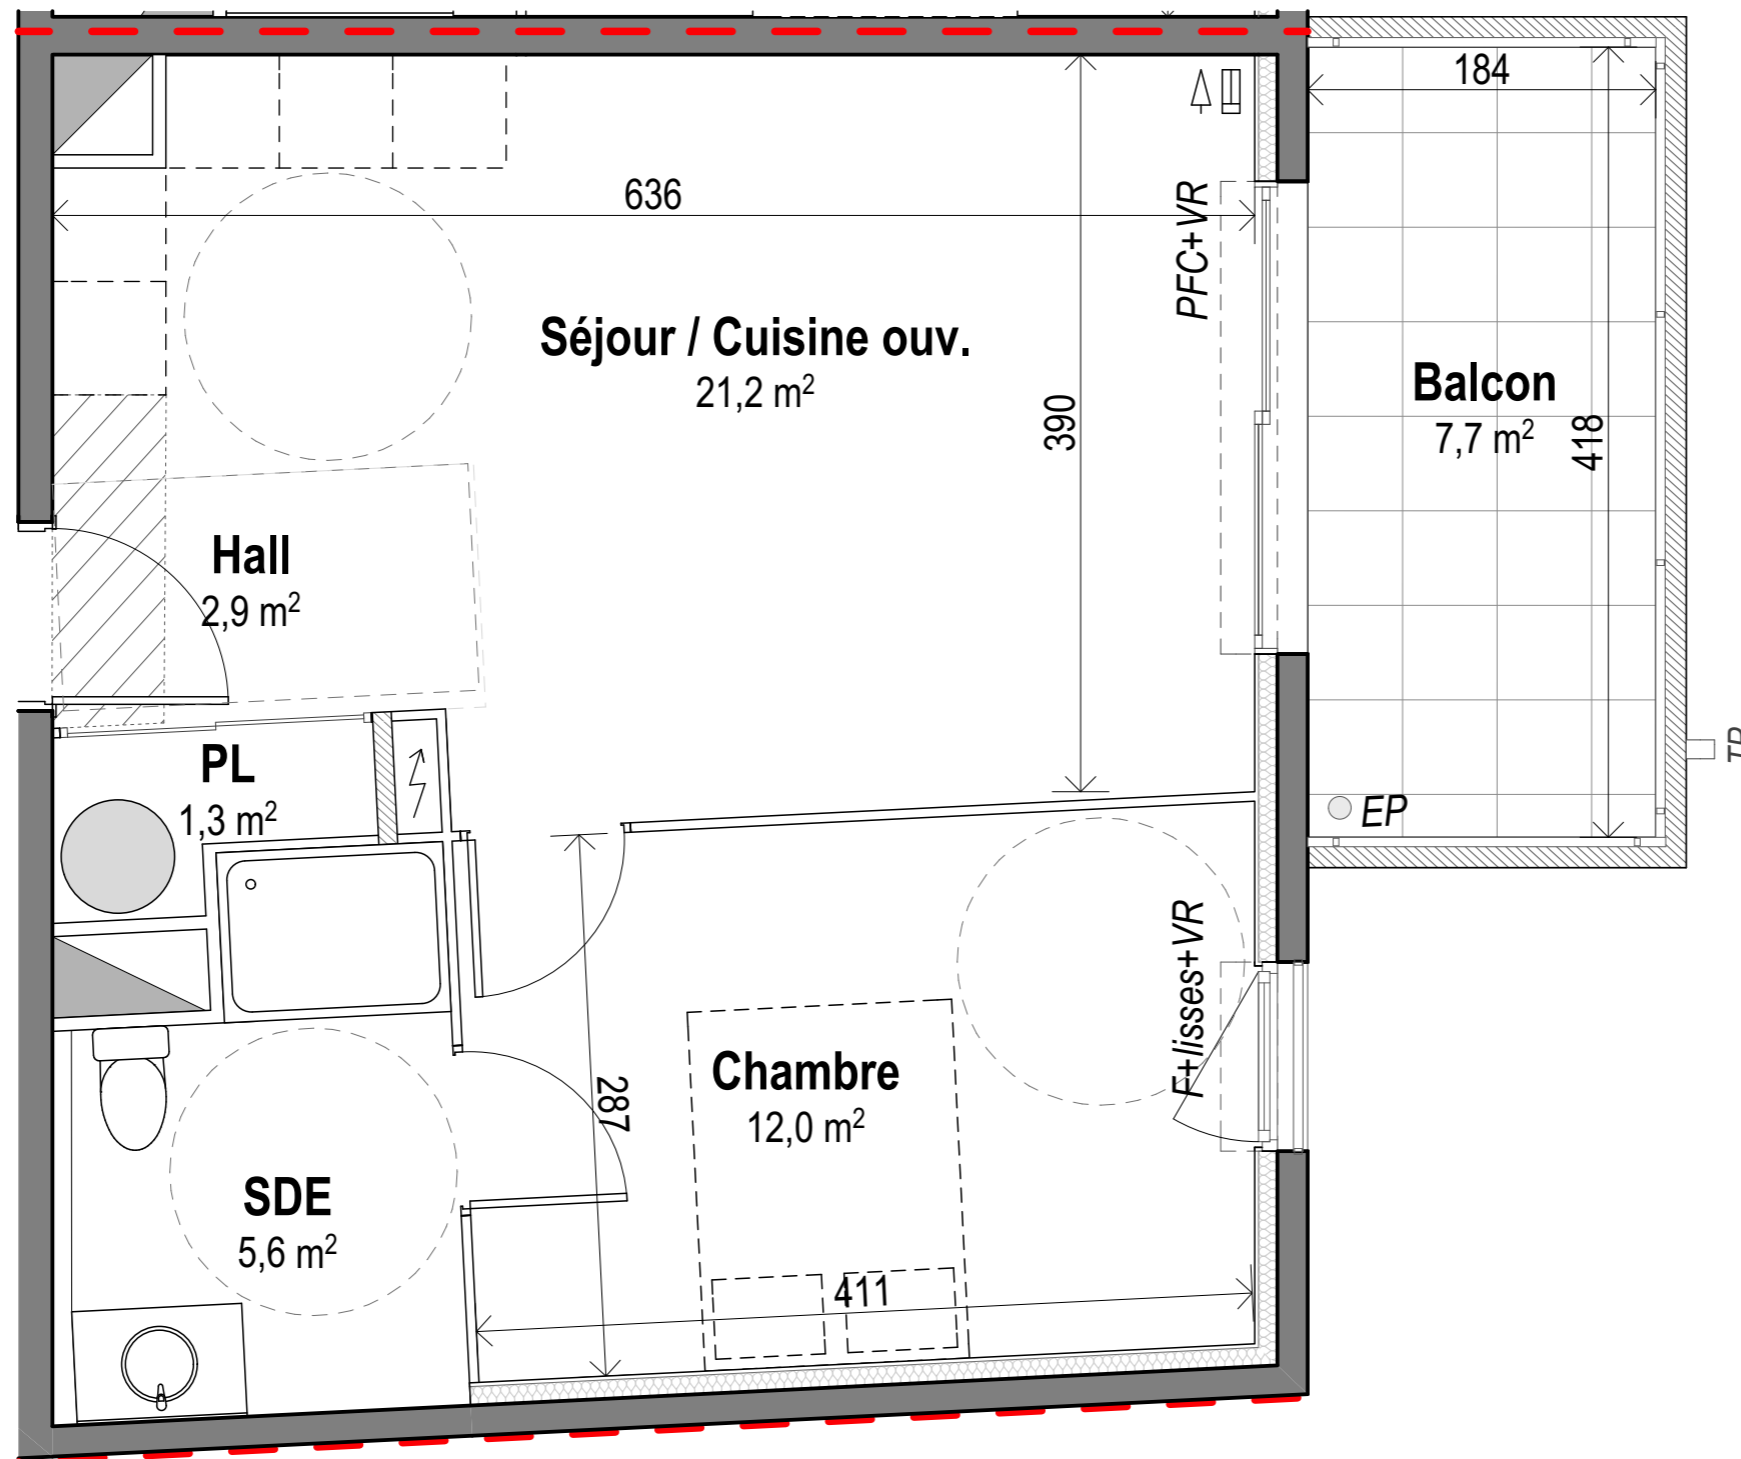

## LEGENDE :

- Axe de mitoyenneté
- Soffite ou faux-plafond
- Dalles sur plots
- Possibilité d'aménagement de la cuisine
- Lit 190 x 140cm (indicatif non fourni)
- chauffe-eau thermodyn.

## Emprises réglementaires PMR :

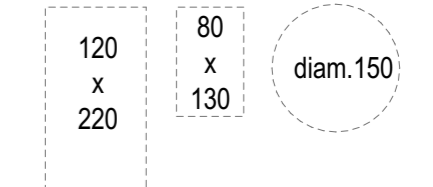

- PF : porte-fenêtre
- PFC : porte-fenêtre coulissante
- F : fenêtre
- VR : volet roulant
- VC : volet coulissant
- PV : pavés de verre
- GC : garde-corps
- PL : placard
- DGT : dégagement
- EP : descente d'eau pluviale
- TP : trop-plein
- : prise télévision
- : tableau électrique

