
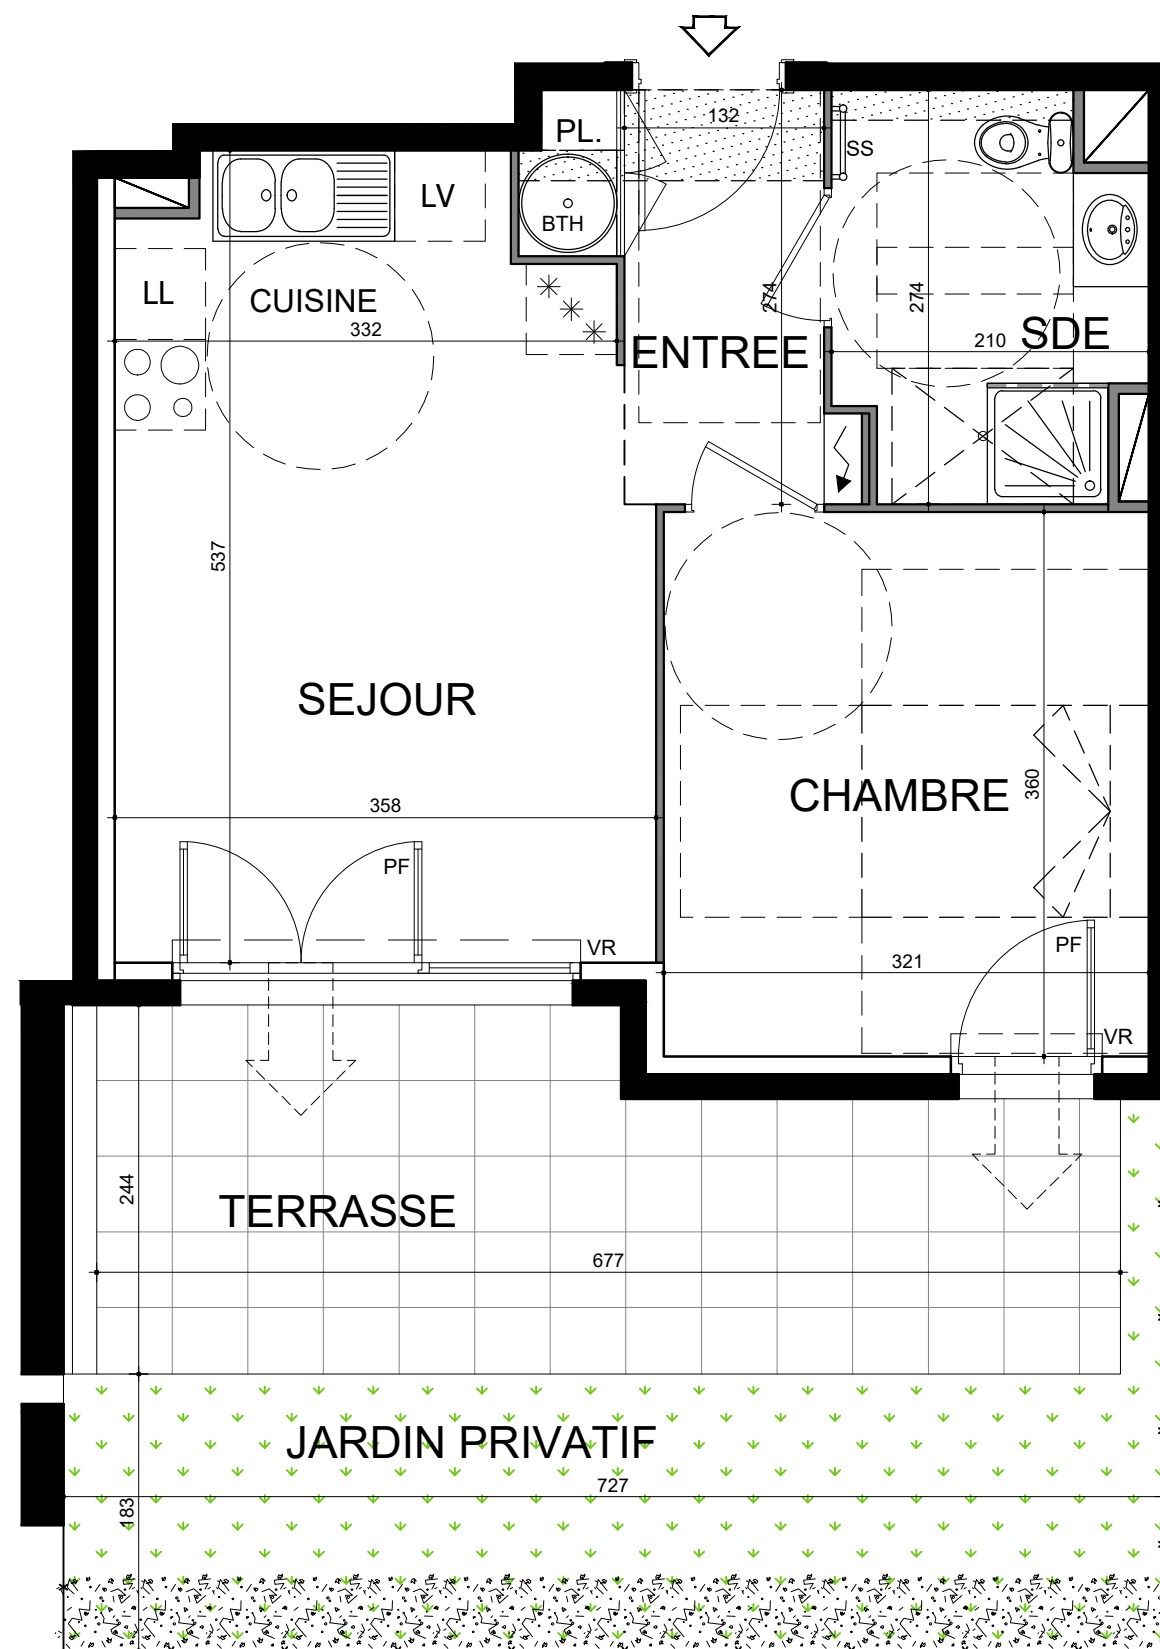


N

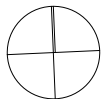


NOTA :

- Des modifications sont susceptibles d'être apportées à ce plan en fonction des nécessités techniques ou réglementaires lors de la réalisation.
- Les surfaces indiquées sont approximatives conformément à l'article R261-25 du CCH.
- Les retombées, soffites, faux-plafonds, trappes de visite, gaines, canalisations, convecteurs, l'emplacement des équipements et implantations électriques, ainsi que la hauteur sous plafond et la hauteur des seuils et allèges seront indiqués lors de l'élaboration des plans D.C.E.
- Les plantations éventuelles ne sont pas contractuelles. L'équipement électroménager et mobilier éventuellement indiqué sur plan n'est pas fourni.

Avenue du Général Garbay  
Boulevard de la Libération  
06210 - MANDELIEU



1503 route des Dolines  
Bâtiment « Le Thélème »  
06560 VALBONNE  
Tél : 06.32.68.96.20

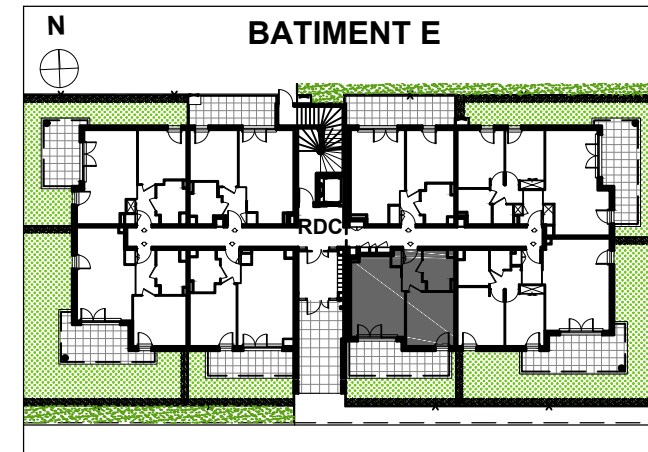

LOT E 04  
Appartement 2 Pièces - RDC

Entrée	4.23 m <sup>2</sup>
Séjour/Cuisine	17.98 m <sup>2</sup>
Chambre	11.56 m <sup>2</sup>
Salle d'eau	5.07 m <sup>2</sup>
<b>SURFACE TOTALE HABITABLE</b>	<b>38.84 m<sup>2</sup></b>
Terrasse	14.47 m <sup>2</sup>
Jardin privatif	13.81 m <sup>2</sup>
<b>TOTAL SURFACE(S) ANNEXE(S)</b>	<b>28.28 m<sup>2</sup></b>

## Légende

	Tableau électrique		Faux-plafond / soffite
BTH	Ballon Thermodynamique		Bloc évier
PF	Porte-fenêtre		Cuisson
F	Fenêtre		Réfrigérateur
LL	Lave-linge		
LV	Lave-vaisselle		
SS	Sèche-serviette		
VR	Volet roulant		

DATE: 07/03/2018

INDICE:

0