


1503 route des Dolines
Bâtiment « le Thélème »
06560 VALBONNE
Tél : 06.32.68.96.20

GARDEN HARMONY


AVE DU XVème CORPS D'ARMÉE 83600 FRÉJUS

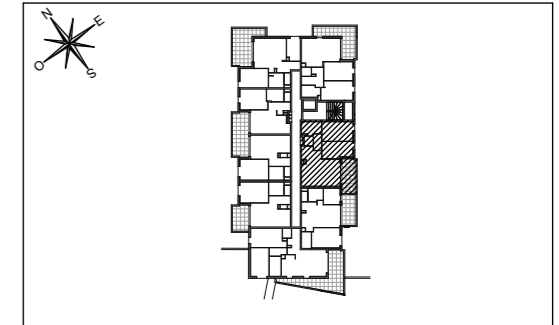

HALL C

Appartement de 3 pièces
n° C 11 au 1^{er} étage

N° C 11

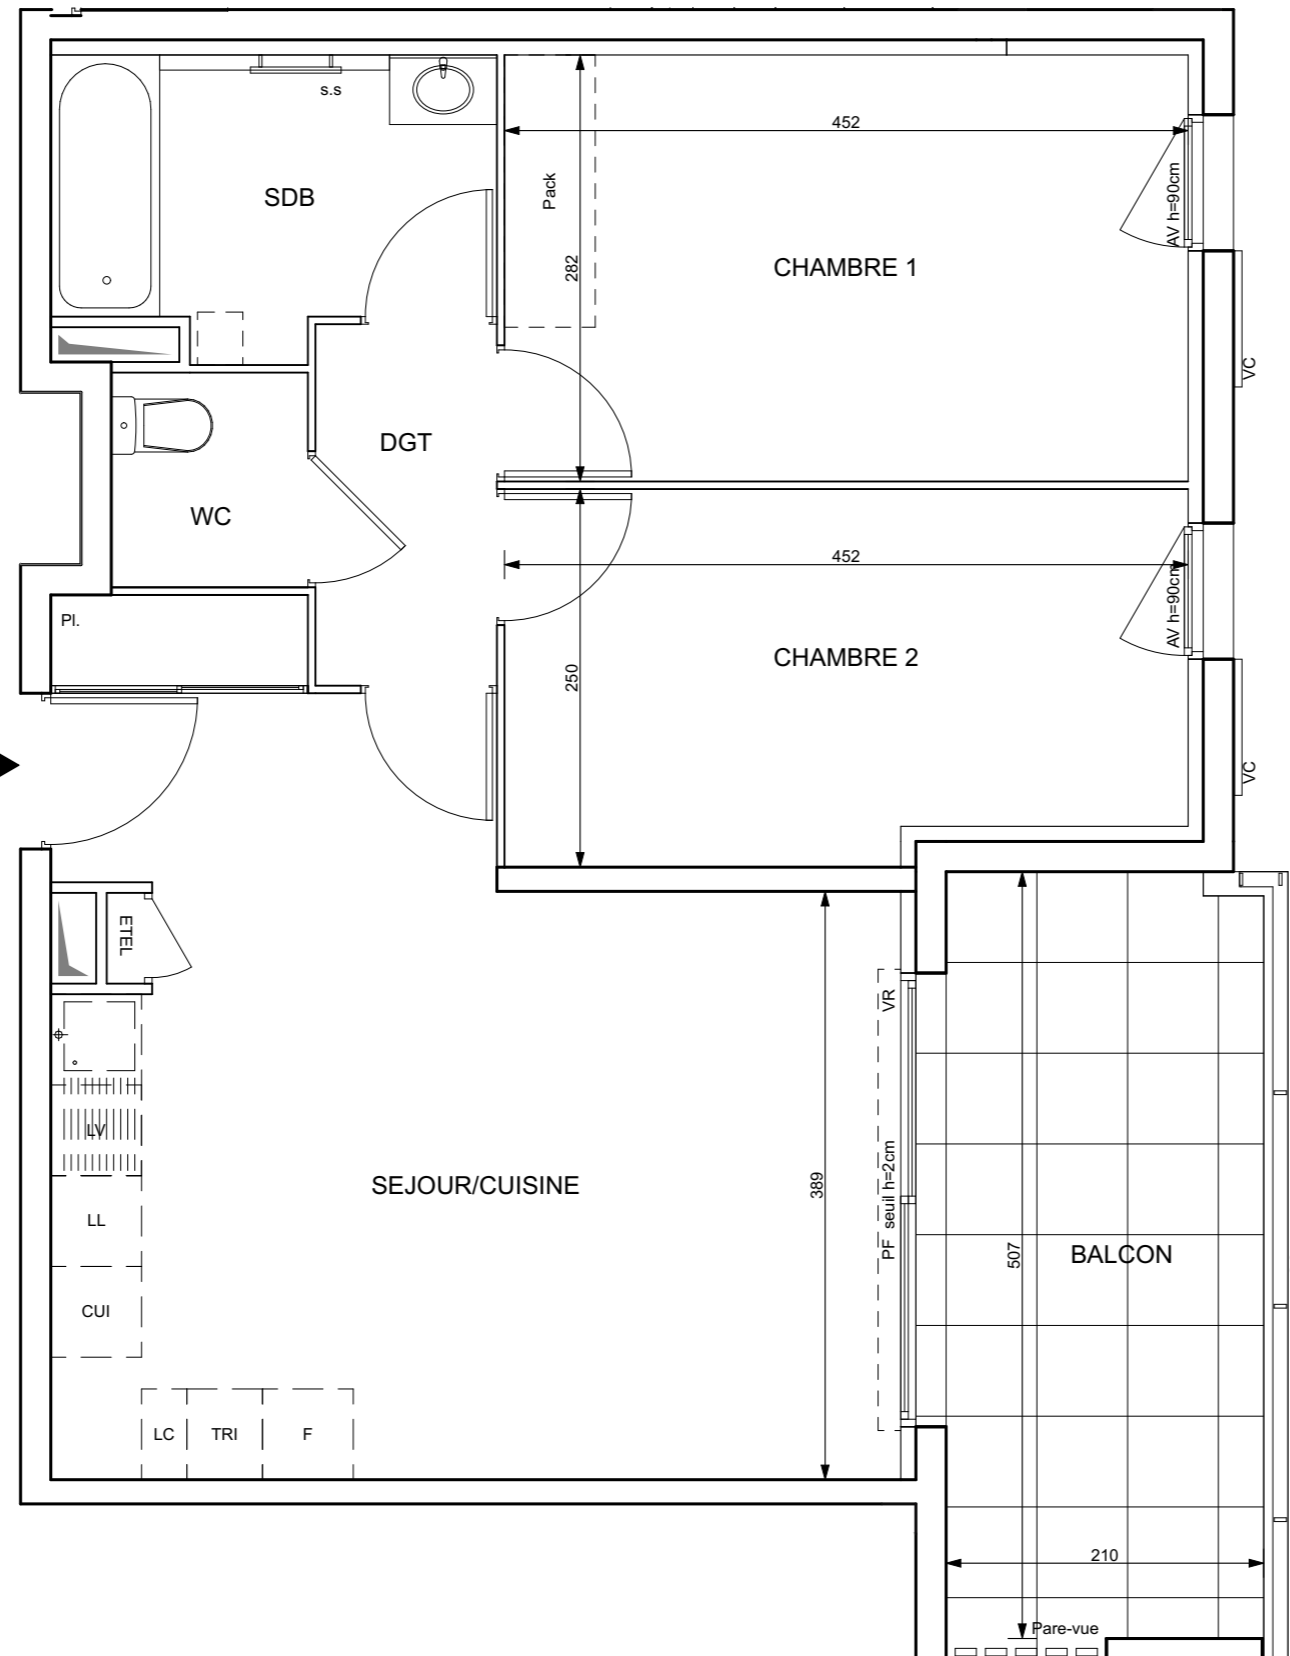

SEJOUR/CUISINE	26,34 m ²
CHAMBRE 1	12,75 m ²
CHAMBRE 2	10,79 m ²
SALLE DE BAIN	5,35 m ²
WC	1,85 m ²
DEGAGEMENT	2,87 m ²
SURFACE TOTALE HABITABLE	59,95 m²
BALCON	10,57 m ²
SURFACE TOTALE PRIVATIVE	70,52 m²

LEGENDE

EMPLACEMENTS ELEMENTS DE CUISINE :			
LL	LAVE-LINGE	CUI	BLOC CUISSON
LV	LAVE-VAISSELLE	F	REFRIGERATEUR
TRI	TRI SELECTIF	LC	LINEAIRE COMPLEMENT.
AV	ALLEGE VITREE	ETEL	ESPACE TECHNIQUE ELECTRIQUE DU LOGT.
VR	VOLET ROULANT		
VC	VOLET COULISSANT		FAUX-PLAFOND, SOFFITE
GC	GARDE-CORPS		RETOMBEE DE POUTRE
MC	MAIN COURANTE		CLOISON DEMONTABLE

Hauteur sous plafond des pièces principales sauf mention particulière : 2.50 m

Echelle		Date	12/06/2018	Indice : 0
---------	--	------	------------	------------