


jardin collectif





jardin collectif

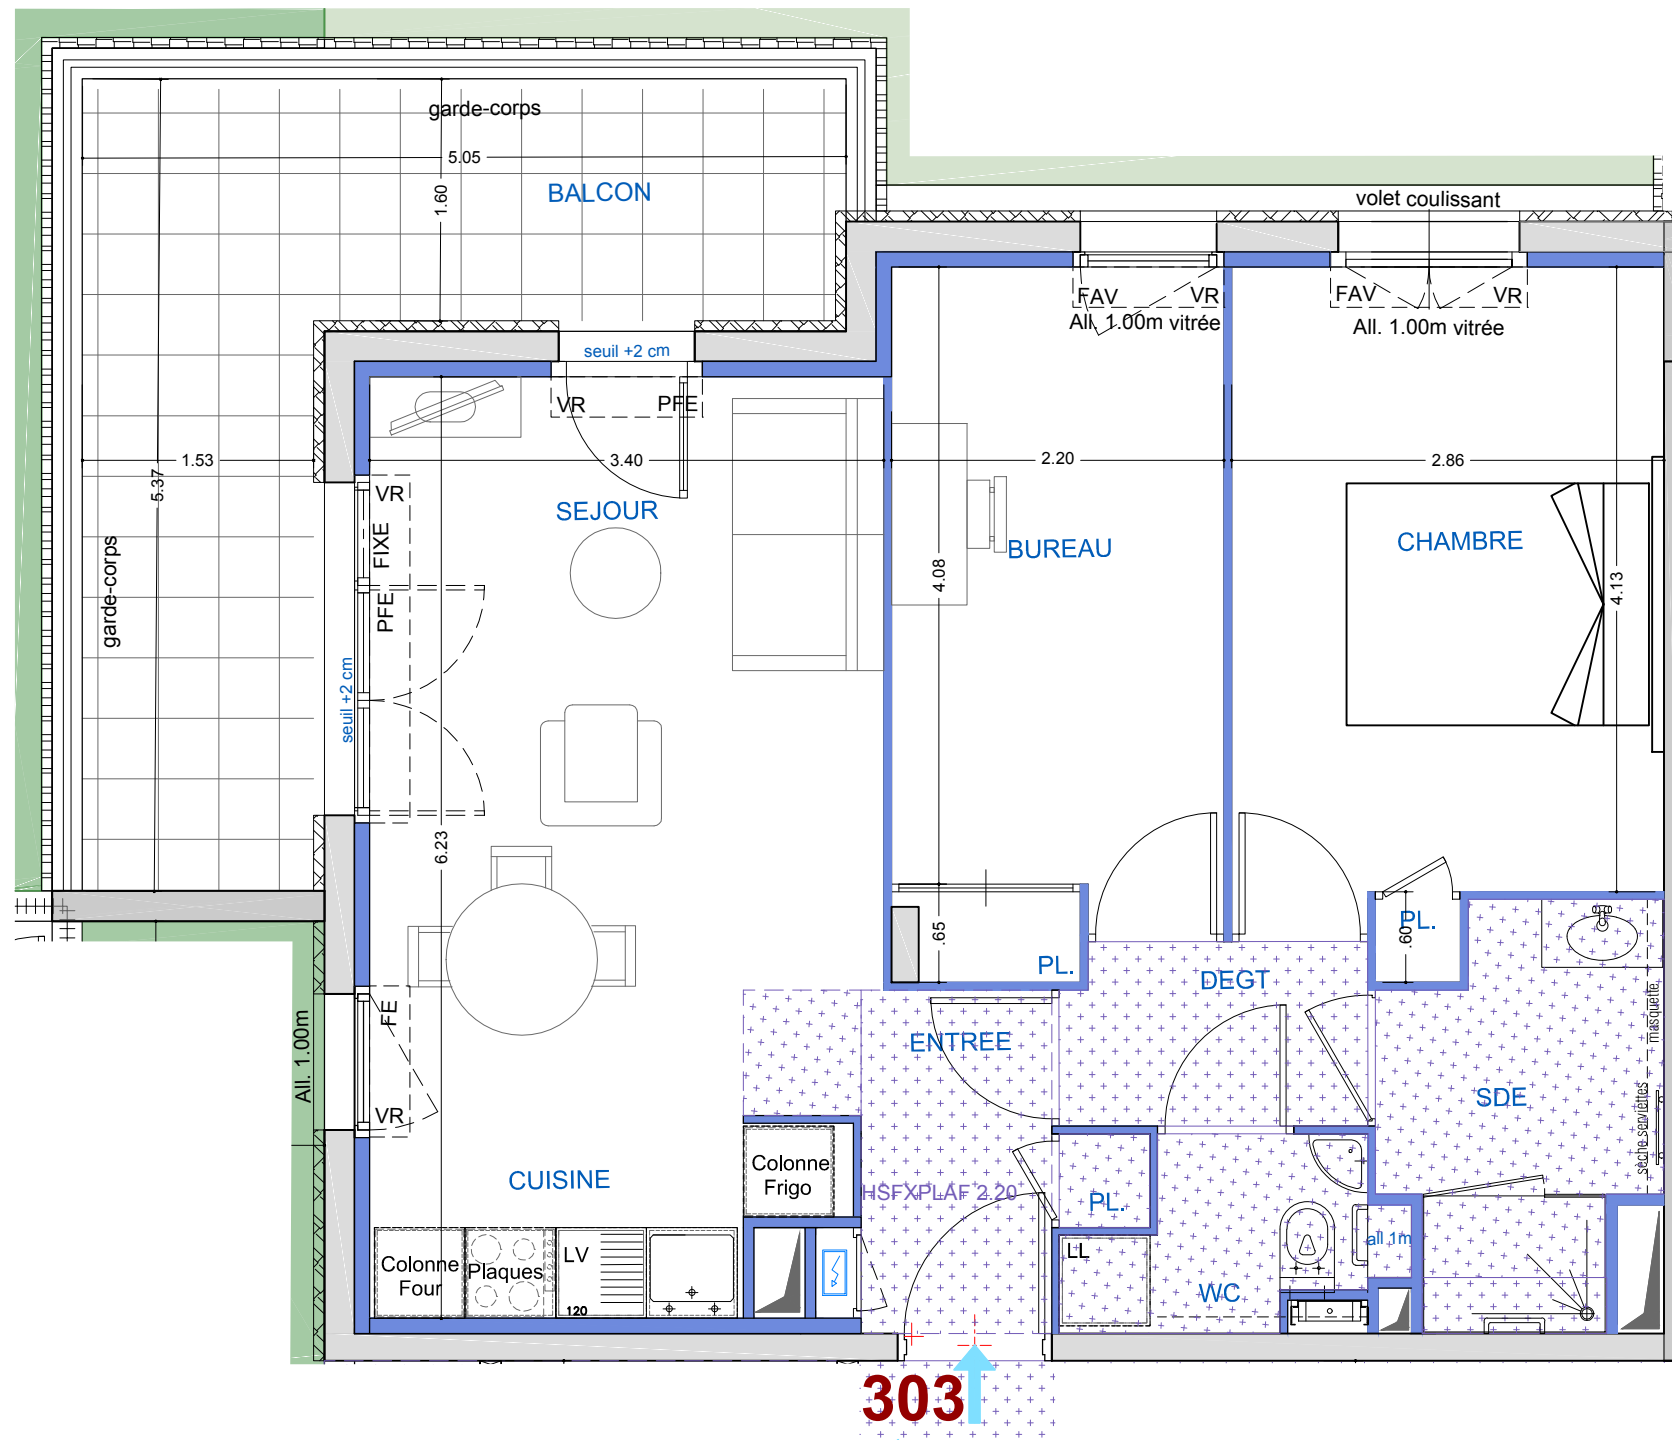

1503 route des Dolines
Bâtiment « le Thélème »
06560 VALBONNE
Tél : 06.32.68.96.20

Coeur Mougins

Avenue de TOURNAMY
06250 MOUGINS

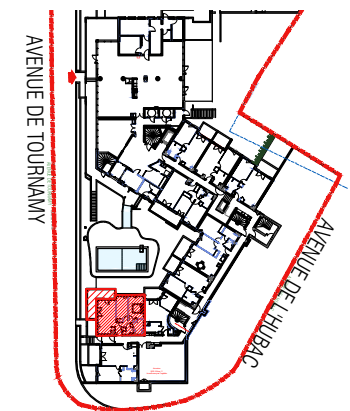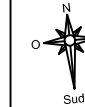

Appartement 3 pièces
n°303 au RDC

| Appartement 3 pièces | |
|---------------------------------|----------------------------|
| n°303 | |
| RDC | |
| SEJOUR / CUISINE | 20.25 m ² |
| ENTREE | 3.26 m ² |
| CHAMBRE | 12.4 m ² |
| BUREAU | 10 m ² |
| DEGAGEMENT | 2.43 m ² |
| SALLE D'EAU | 4.48 m ² |
| WC | 2.23 m ² |
| SURFACE TOTALE HABITABLE | 55.05 m² |
| BALCON | 13.8 m ² |
| SURFACE TOTALE PRIVATIVE | 68.84 m² |

LEGENDE

| | | | |
|--|--------------------------|--|---------------------------|
| | TABEAU ELECTRIQUE | | FE. FENETRE |
| | MASQUETTE | | PFE. PORTE FENETRE |
| | FAUX PLAFONDS - SOFFITES | | FAV. FENETRE ALEGE VITREE |
| | LIMITE DE PROPRIETE | | VR. VOLET ROULANT |
| | CLOTURE | | LL. LAVE LINGE |
| | POUTRE OU SOFFITE | | CUL. PLAQUE DE CUISSON |
| | | | R. REFRIGERATEUR |
| | | | LV. LAVE VAISSELLE |
| | | | F. FOUR |

Hauteur sous-plafond des pièces principales sauf mention particulière : 2.50 m

| | | | | |
|---------|--|------|------------|---------|
| Echelle | | Date | 15/06/2018 | Indice: |
|---------|--|------|------------|---------|