



PLAN DE VENTE

14, route du Collège
Synoptique R+1

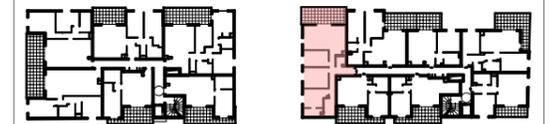

Appartement n° A13

R+1	4 Pièces
Séjour Cuisine Entrée	33,37
Chambre 1	12,62
Chambre 2	10,04
Chambre 3	10,09
SDB	4,86
SDE	3,38
WC	2,33
Dégagement	3,56
TOTAL SURFACES HABITABLES	80,25 m²
Terrasse	17,13
TOTAL SURFACES UTILES	97,38 m²

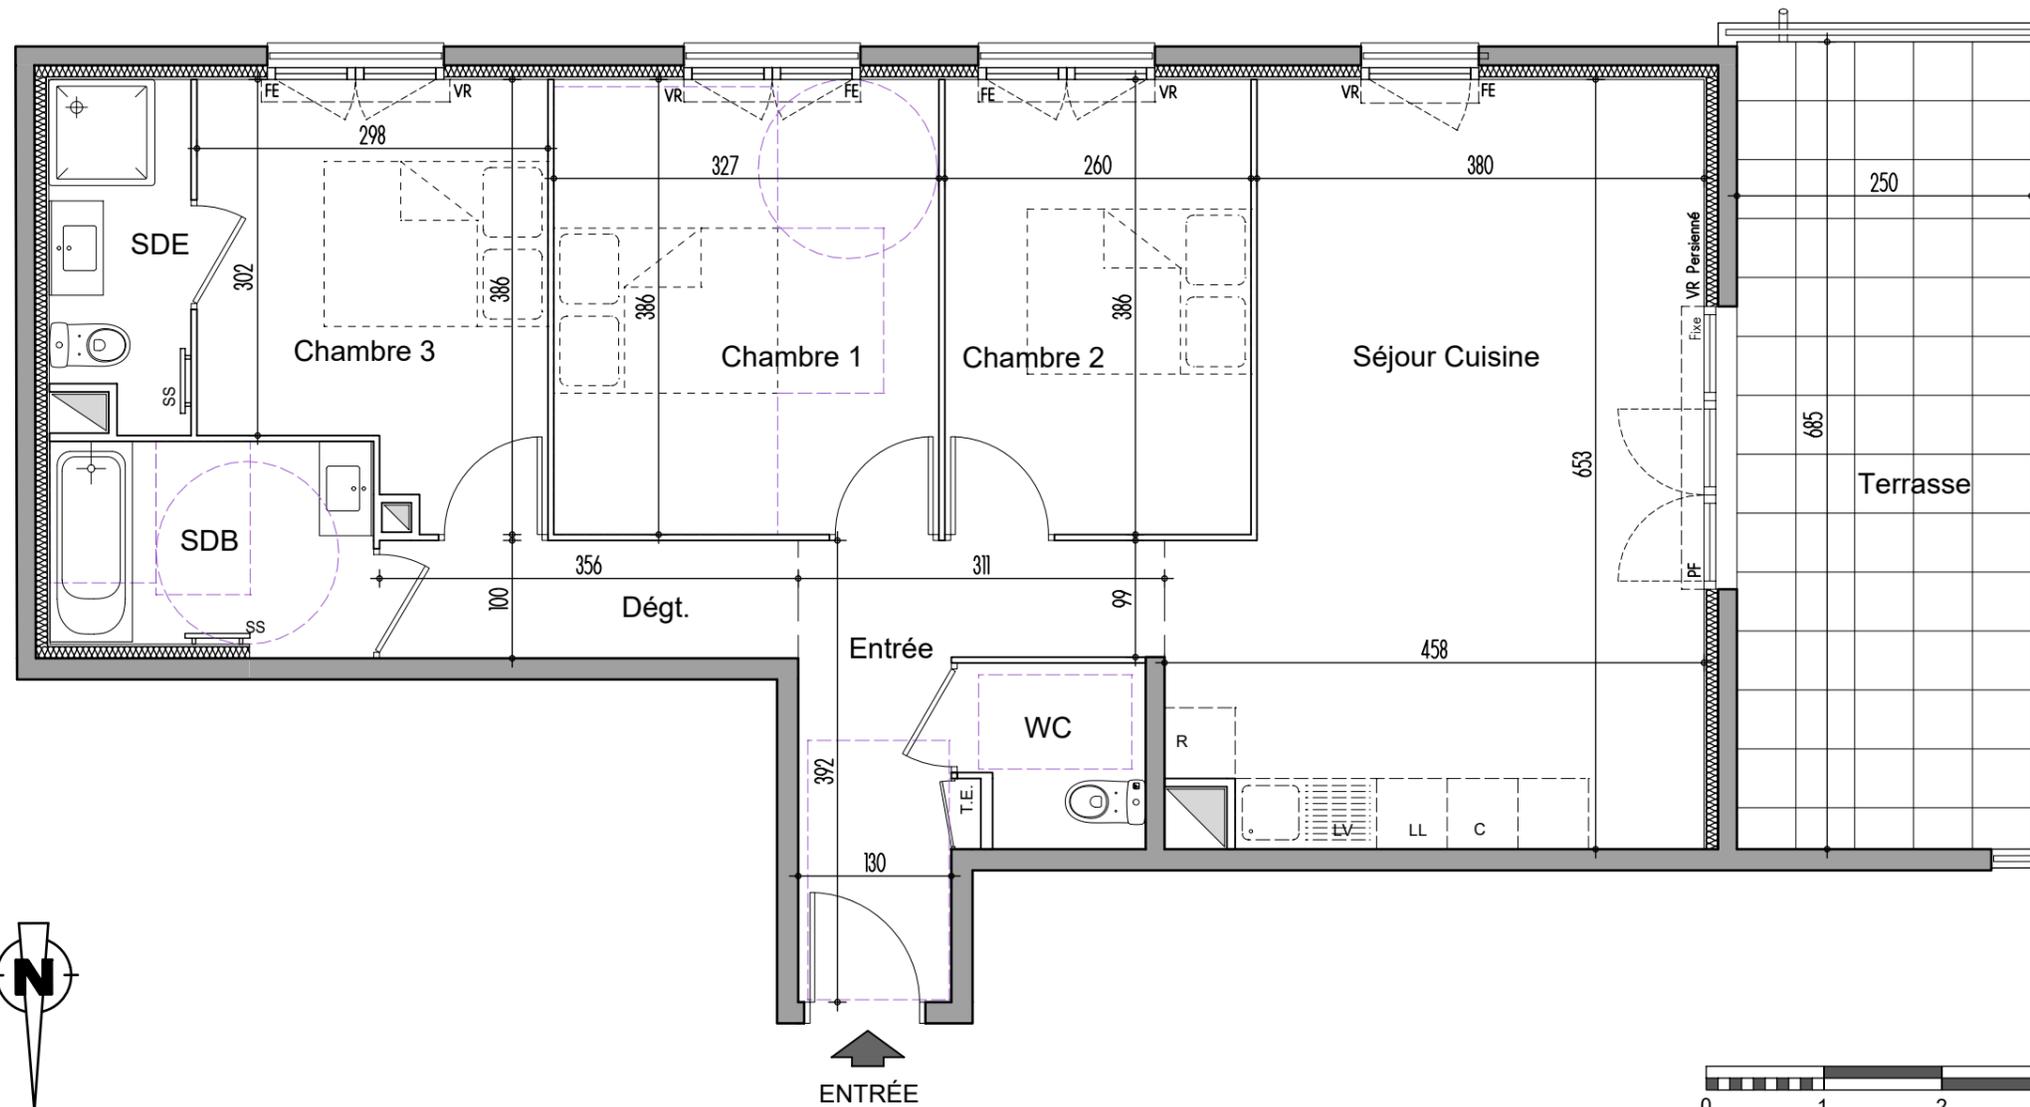

LEGENDE

TE : Tableau Elec.	SS : Sèche-serviettes	FE : Fenêtre
LL : Lave linge	VR : Volet roulant	PF : Porte-fenêtre
C : Cuisson	— Cloison démontable	FA : Fen. Allège vitrée
LV : Lave vaisselle	— Espace de manoeuvre PMR	— Faux-plafond
R : Réfrigérateur	TMA	

Des modifications sont susceptibles d'être apportées à ce plan en fonction des nécessités techniques de la réalisation, tant en ce qui concerne les dimensions libres que l'équipement. Les surfaces et hauteurs sous-plafond sont approximatives. Les retombées, les soffites, les faux-pafonds, ainsi que l'emplacement des équipements sanitaires ne sont pas tous figurés ou le sont à titre indicatif. Les emplacements dévolus aux équipements ménagers et à ceux liés au lavage du linge sont représentés sur le plan de vente en correspondance avec les différents raccordements nécessaires en électricité et en eau, aucun de ces éléments n'est fourni.

Architecte : ATELIER PATRICE CLAVEL

Date : 08/07/2021

Indice : B