

## PLAN DE VENTE



## APPARTEMENT F-11

R+1

T4

Séjour / Cuisine	34.80m <sup>2</sup>
Chambre 1	11.70m <sup>2</sup>
Chambre 2	9.20m <sup>2</sup>
Chambre 3	9.00m <sup>2</sup>
Salle d'eau	5.00m <sup>2</sup>
Salle de douche	2.30m <sup>2</sup>
WC	2.40m <sup>2</sup>
Dégagement	3.60m <sup>2</sup>



**TOTAL SURFACE HABITABLE 78.00m<sup>2</sup>**

Loggia 9.50m<sup>2</sup>


**TOTAL SURFACE UTILE 87.50m<sup>2</sup>**

### LEGENDE

LL: Lave linge    C: Cuisson    CH: Chaudière  
 LV: Lave vaisselle    F: Réfrigérateur    F: Fenêtre  
 TE: Tableau Elec.    Faux-Plafond    PF: Porte-fenêtre  
 PL: Placard

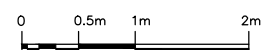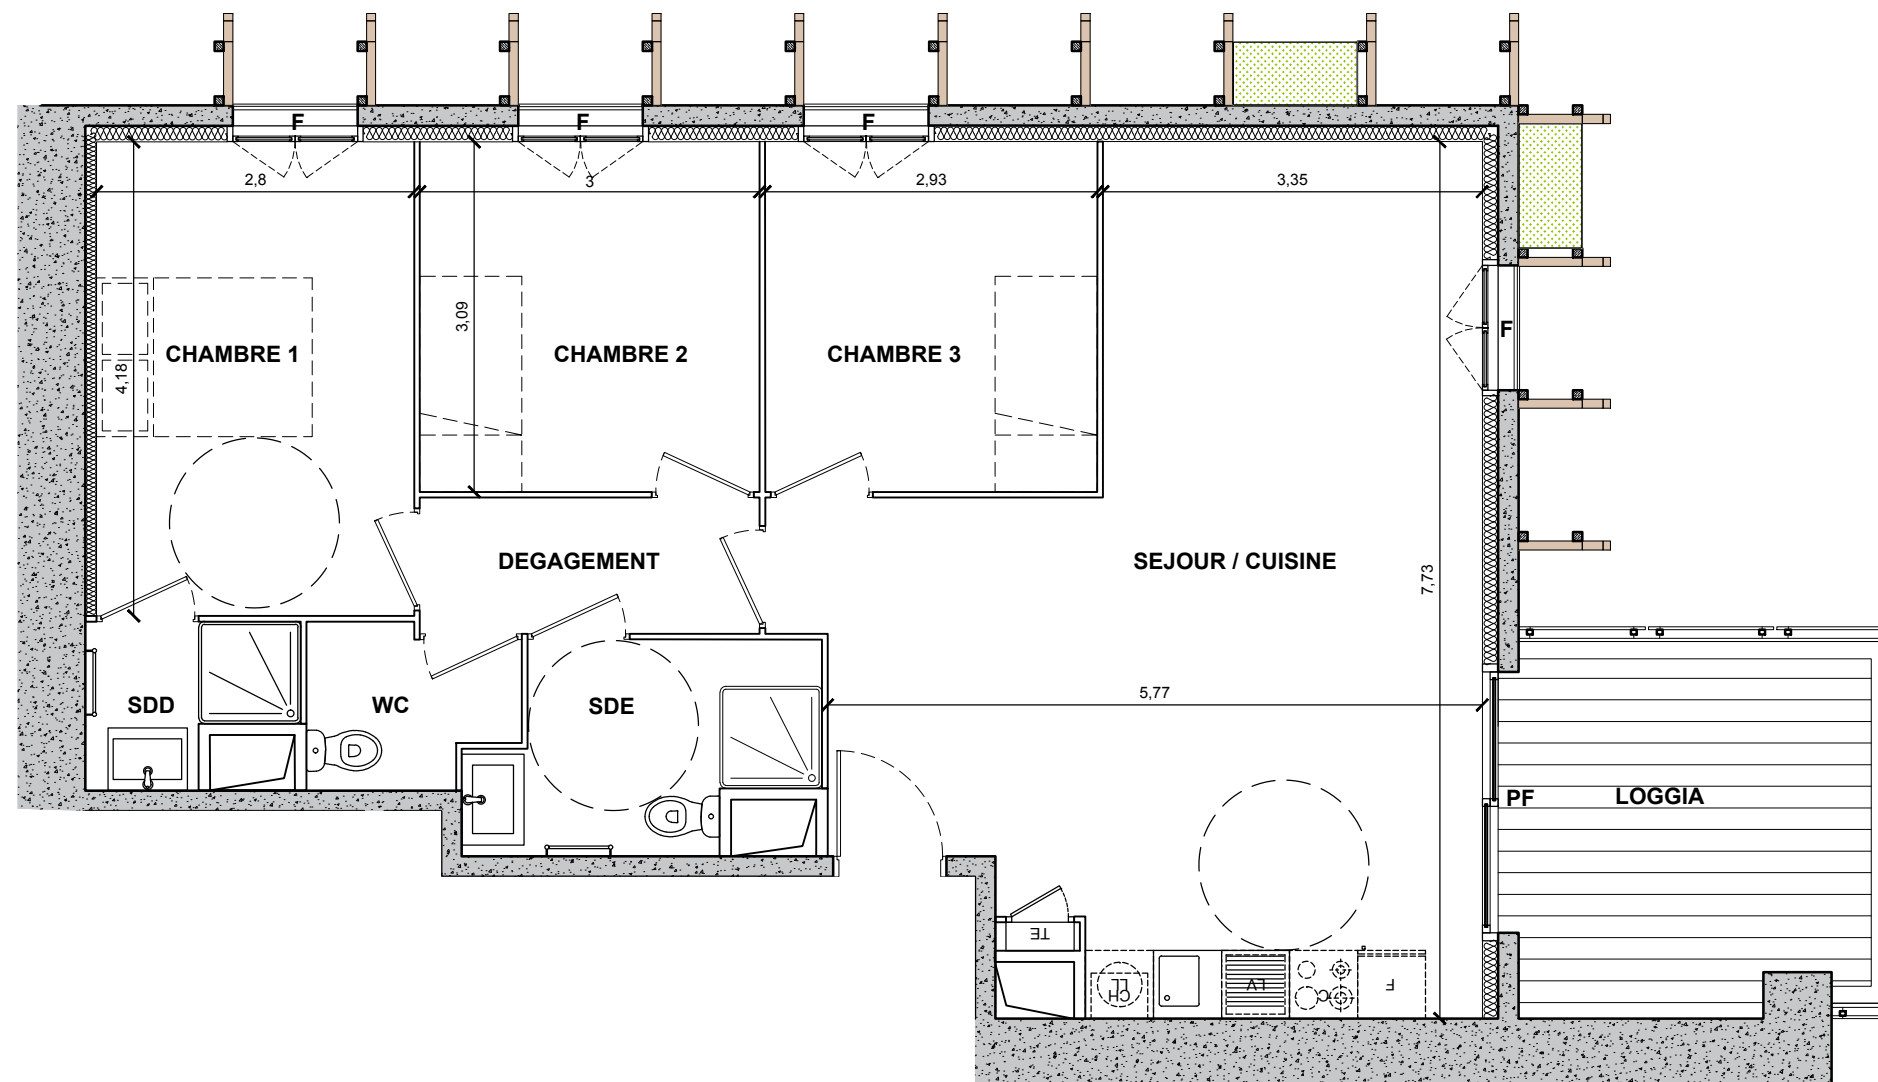

Ceci est un plan de commercialisation, et non un plan d'exécution. Ce plan est susceptible de modifications en fonction des impératifs techniques de mise en oeuvre, de réalisation tant en ce qui concerne les dimensions libres que l'équipement et l'implantation des faux plafonds. Les surfaces indiquées sont approximatives, dans le cadre de la législation des ventes en l'état futur d'achèvement. Les retombées de poutre, soffites, faux-plafonds, canalisations et convecteurs ne sont pas toujours représentés. Les éléments de mobilier, d'électroménager, d'équipement de cuisine sont figurés à titre indicatif, la description précise figure sur le descriptif commercial.

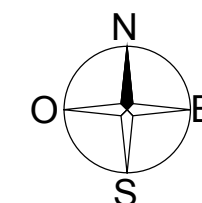

1503 route des Dolines  
 Bâtiment « le Thélème »  
 06560 VALBONNE  
 Tél : 06.32.68.96.20

Date : 26/01/2018

INDICE 0