
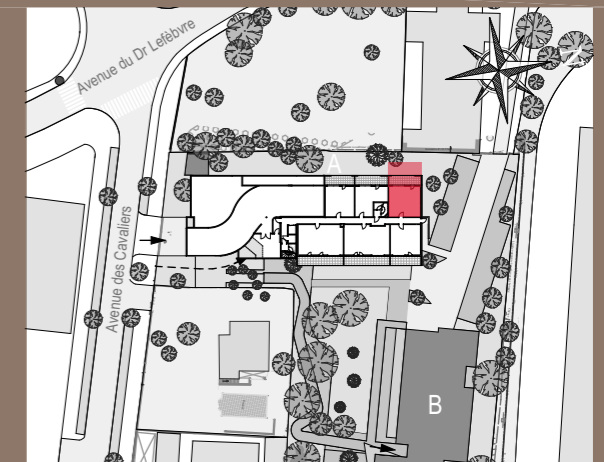


HORIZON MARINE

VILLENEUVE-LOUBET

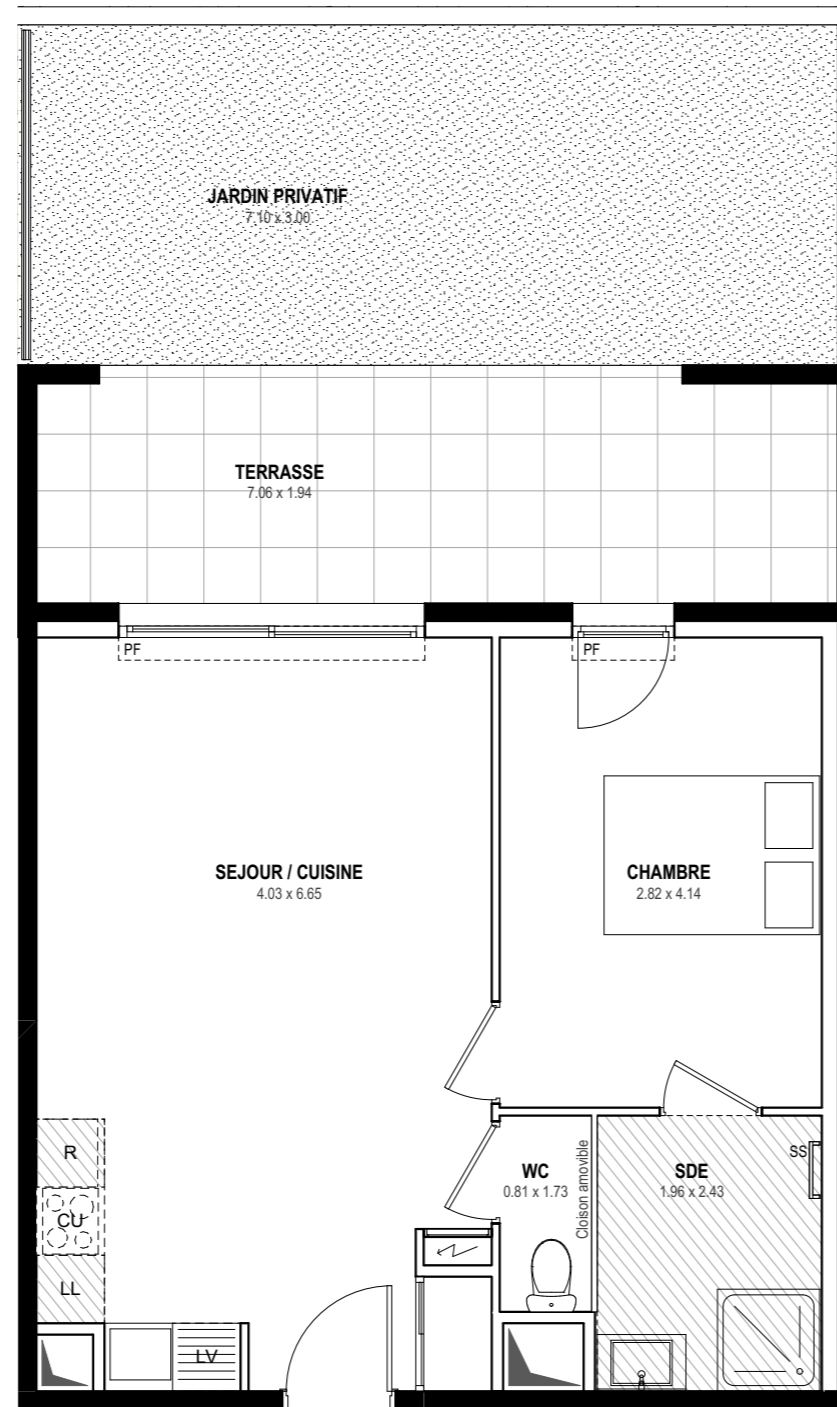

Avenue des Cavaliers
06270 VILLENEUVE-LOUBET

Appartement 2 pièces
Lot n° A RDJ3

BATIMENT A - REZ DE JARDIN

TABLEAU DES SURFACES
(compris placards)

SEJOUR / CUISINE	25,99 m ²
CHAMBRE 1	11,77 m ²
SALLE D'EAU	4,81 m ²
WC	1,40 m ²

SURFACE HABITABLE	43,97 m ²
TERRASSE	13,70 m ²
JARDIN PRIVATIF	21,29 m ²
SURFACE TOTALE	78,96 m²

LEGENDE			
PF	Porte-fenêtre	SS Sèche serviette	
F	Fenêtre	LL Lave-linge	
FA	Fenêtre allège vitrée	LV Lave-vaisselle	
VB	Volet battant	CU Cuisson	
GC	Garde corps	R Réfrigérateur	
		CH Chaudière	
	Tableau électrique		Soffites et faux-plafond

PLAN DE RESERVATION

INDICE :	0	DATE :	15/04/2021
----------	---	--------	------------

Des modifications sont susceptibles d'être apportées à ce plan en fonction des nécessités techniques, de la réalisation tant en ce qui concerne les dimensions libres que l'équipement. Les surfaces sont approximatives. Les retombées, soffites, faux plafond, équipements sanitaires ainsi que le calepinage et dimensions des carrelages sont figurés à titre indicatif, et peuvent subir des modifications pour impératif technique. Les appareils ménagers ne sont pas fournis. Les volets roulants seront prévus conformément à la notice de vente. Les coffres de volet roulant ne sont pas représentés et seront débordants à l'intérieur. La hauteur des seuils au droit des porte-fenêtres sur balcons ou terrasses pourra varier de 5 à 35 cm à partir du sol intérieur. La hauteur entre le jardin et la terrasse pourra varier entre 0 et 60 cm. Les jardins ne seront pas nécessairement plats et pourront comporter des talus et des pentes.