



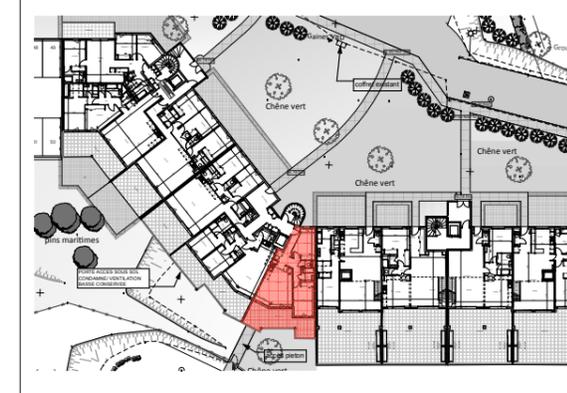

Provisoire

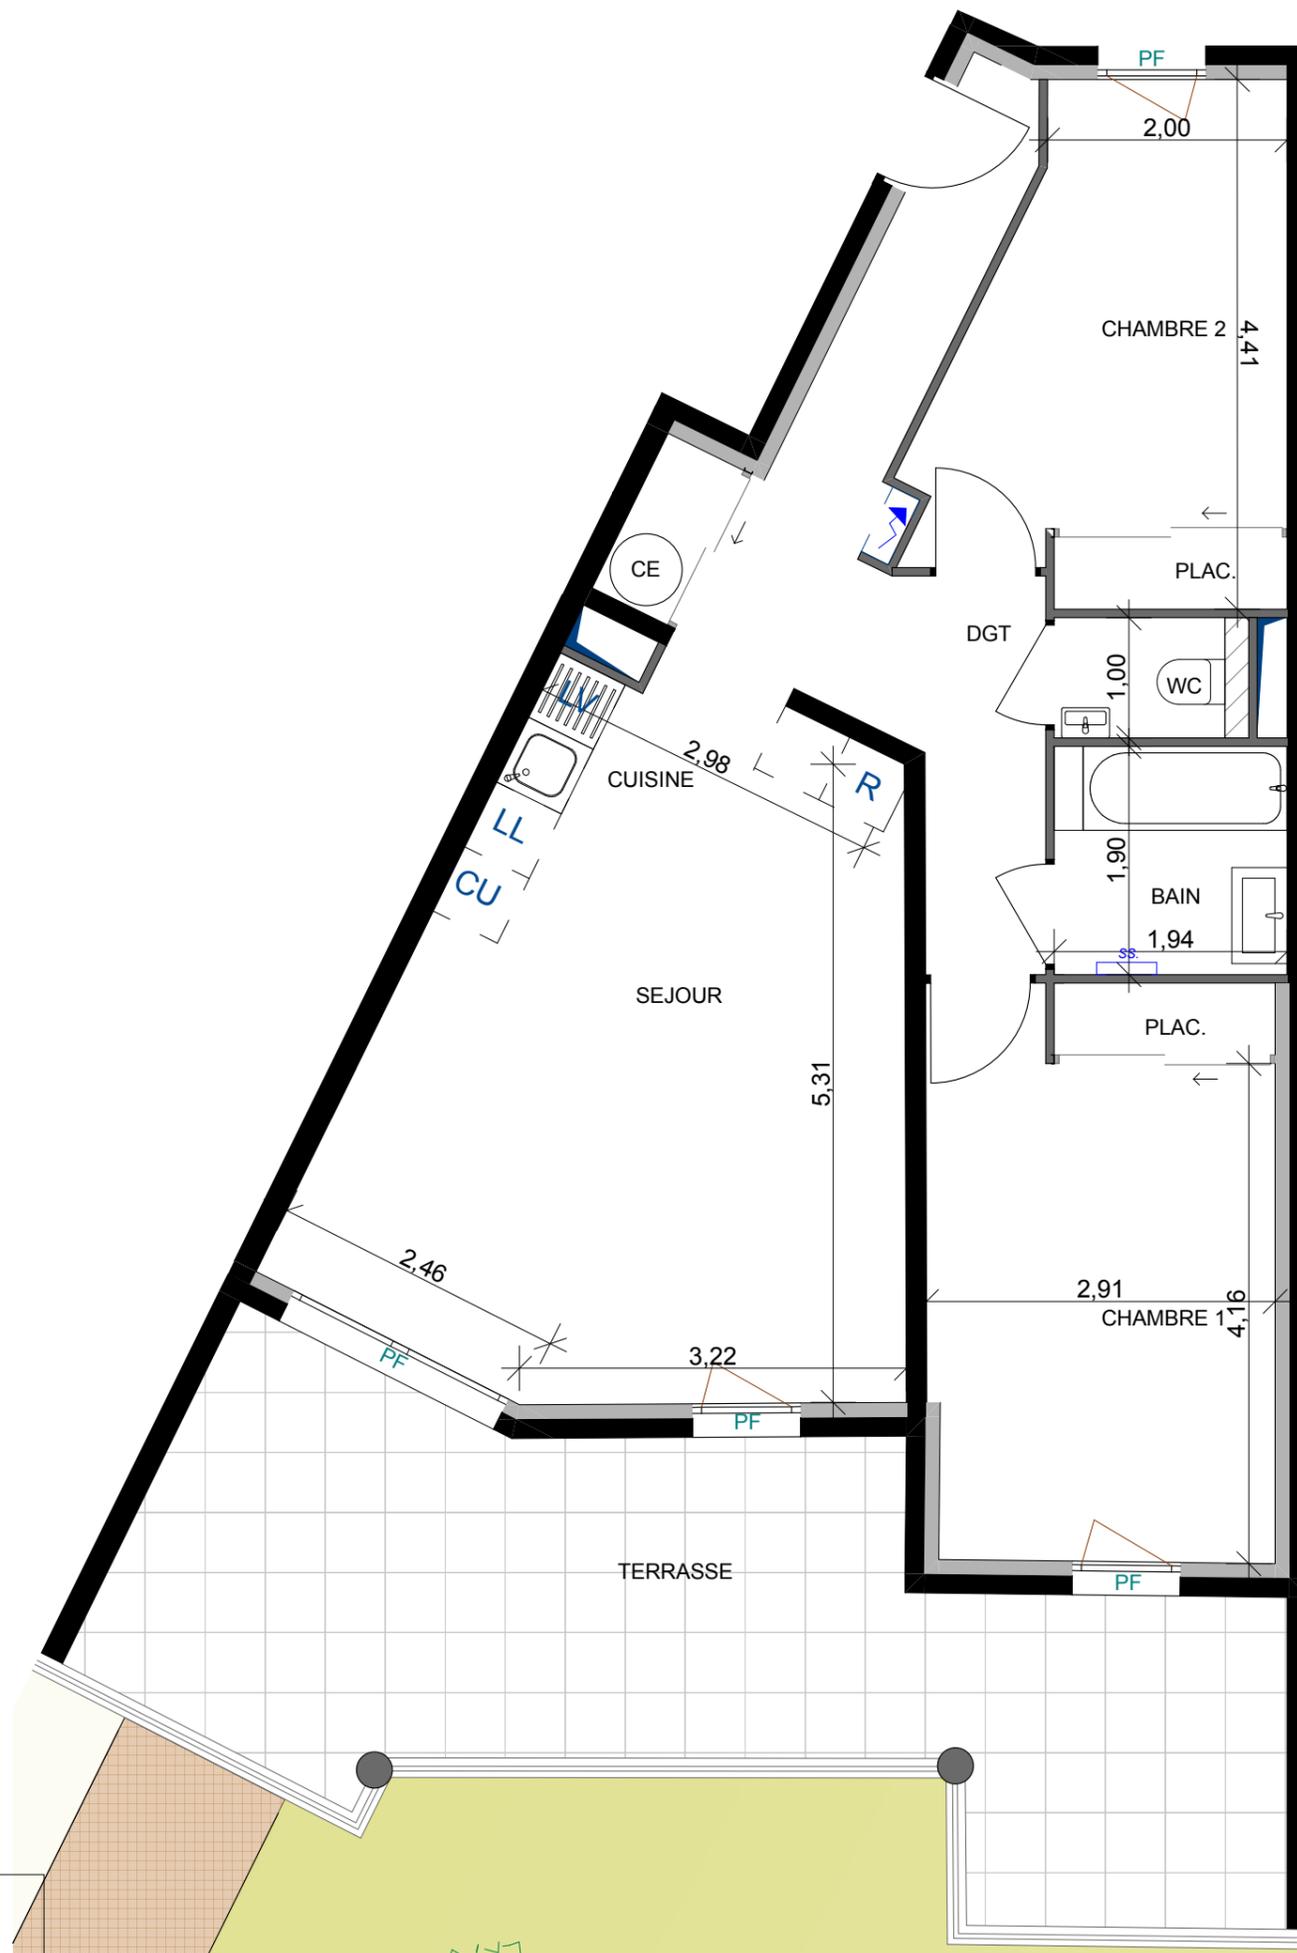

Bel'horizon
SAINT-RAPHAËL

- Peire Sarade -
83 700 Saint Raphaël

07/06/2021

311

T3

R+1

SURFACES HABITABLES

SEJOUR/CUISINE	25,15 m ²
ENTREE	6,50 m ²
CHAMBRE 1 + PL	13,80 m ²
CHAMBRE 2 + PL	11,15 m ²
BAIN	3,70 m ²
WC	1,60 m ²
DEGAGEMENT	4,45 m ²
TOTAL SHAB	66,35 m²

SURFACES ANNEXES

TERRASSE	27,20 m ²
----------	----------------------

LEGENDE

- LL : Lave linge
- CU : Cuisson
- LV : Lave vaisselle
- R : Réfrigérateur
- SS : Sècheserviettes

☐ Soffite/Masquette

☐ Retombée poutre

F : Fenêtre
PF : Porte-fenêtre



Nota: Des modifications sont susceptibles d'être apportées au plan en fonction des nécessités techniques de la réalisation, tant en ce qui concerne les dimensions libres que l'équipement. Les surfaces indiquées sont approximatives. Les retombées, soffites, faux-plafonds, ballons d'eau chaude ainsi que l'emplacement des équipements ne sont pas représentés de façon exhaustive. L'aménagement des cuisines est figuré à titre indicatif et n'est pas contractuel.

