





Appartement 813 - T3

Niveau 8

Détail des surfaces

| | |
|------------------|----------------------|
| SEJOUR / CUISINE | 27.56 m ² |
| CHAMBRE 01 | 12.38 m ² |
| CHAMBRE 02 | 9.81 m ² |
| S.d.B | 5.55 m ² |
| WC | 1.92 m ² |
| DGT | 3.32 m ² |
| Surf. habitable | 60.54 m ² |

| | |
|------------------|---------------------|
| TERRASSE | 6.38 m ² |
| Surf. extérieure | 6.38 m ² |

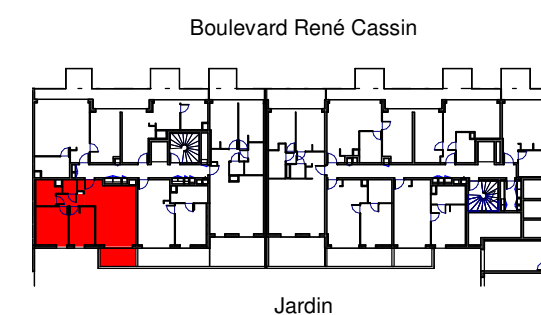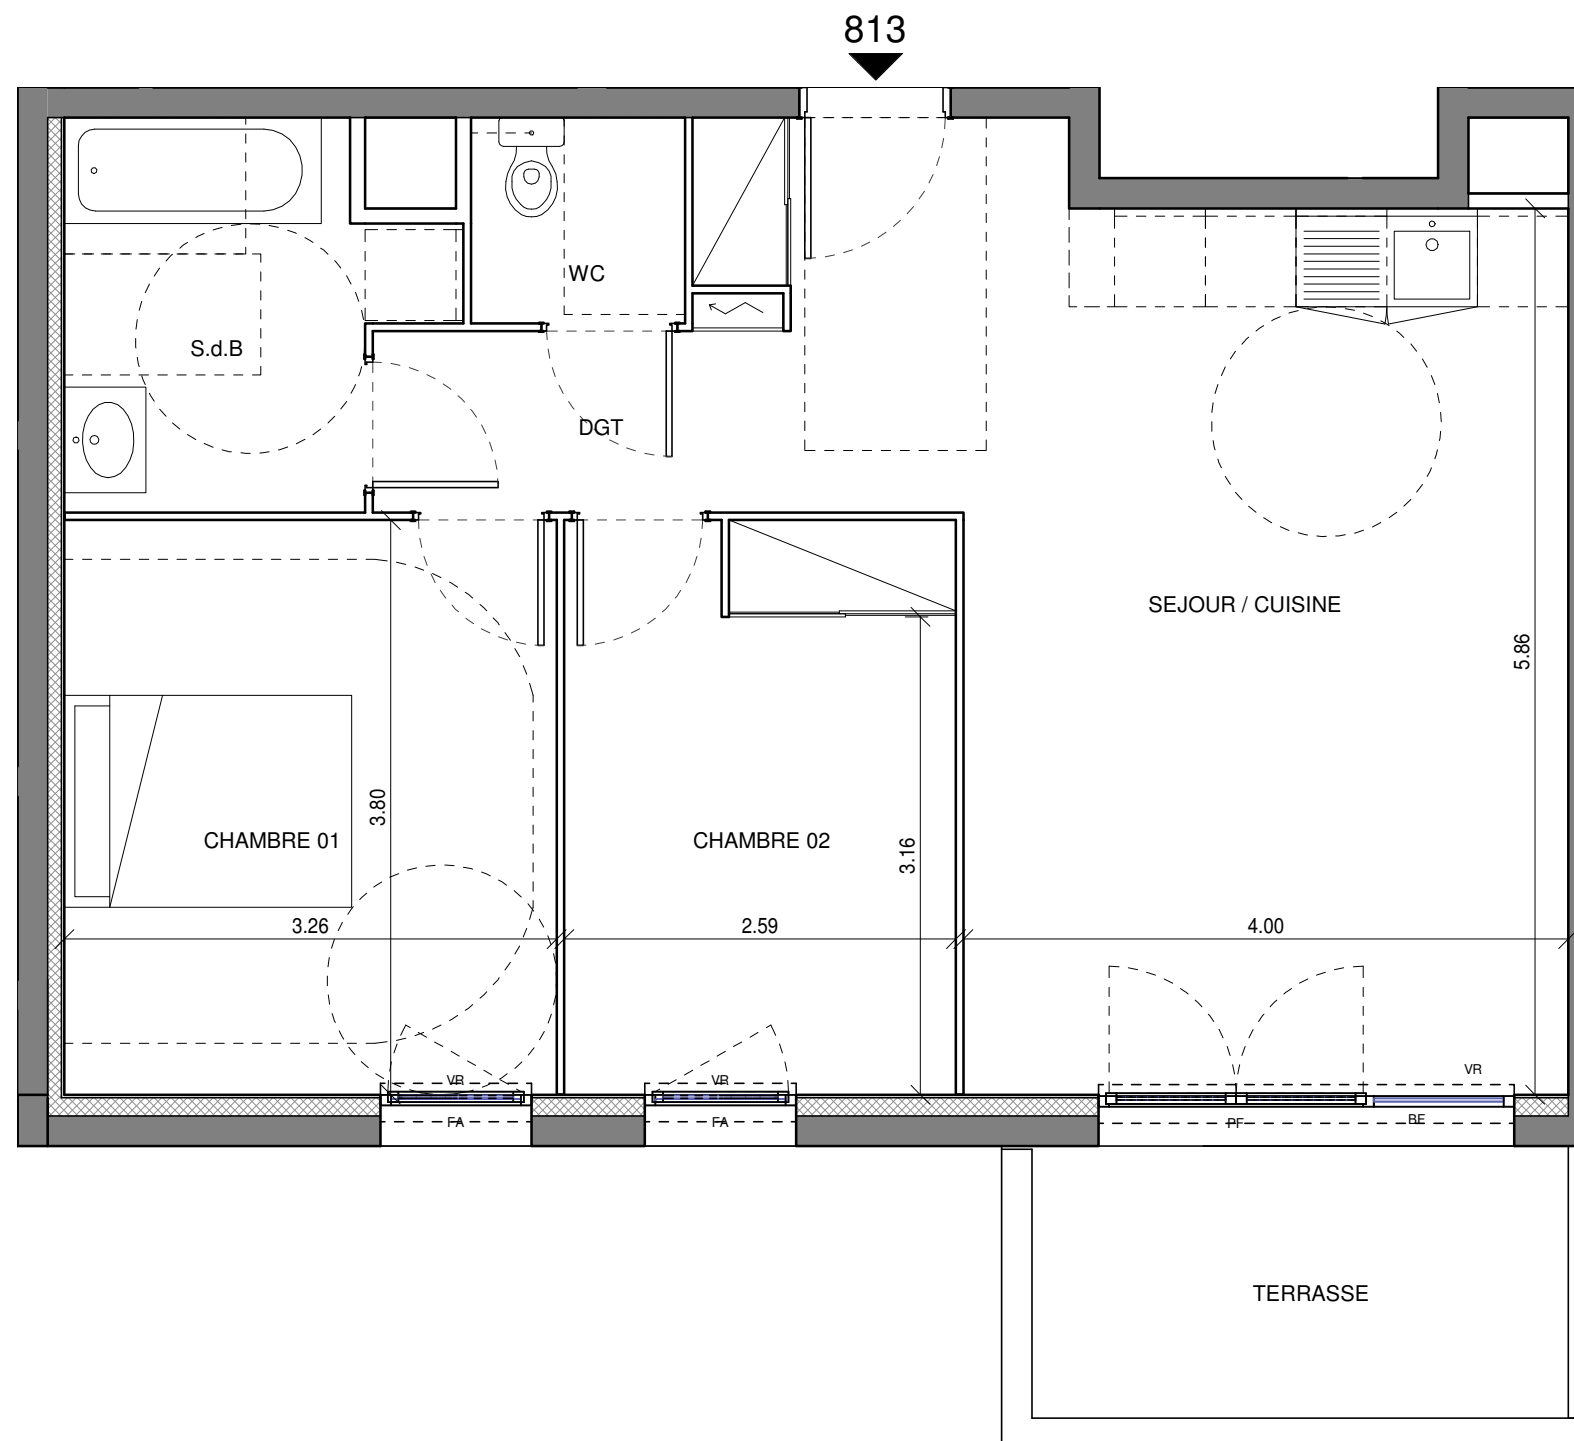

| | | | | | |
|---------|---------|------|----------|--------|---|
| Echelle | 0 0.5 1 | Date | 14/11/18 | Indice | 0 |
|---------|---------|------|----------|--------|---|

NOTA: Document non-contractuel. Les surfaces pièces par pièces sont données à titre indicatif, des variations peuvent intervenir en fonction des impératifs techniques de la réalisation et ceux liés à la réglementation thermique et acoustique. Les faux-plafonds ainsi que l'équipement en pointillés sont figurés à titre indicatif.

**FRANCOIS
LECLERQ**
ARCHITECTES
URBANISTES