
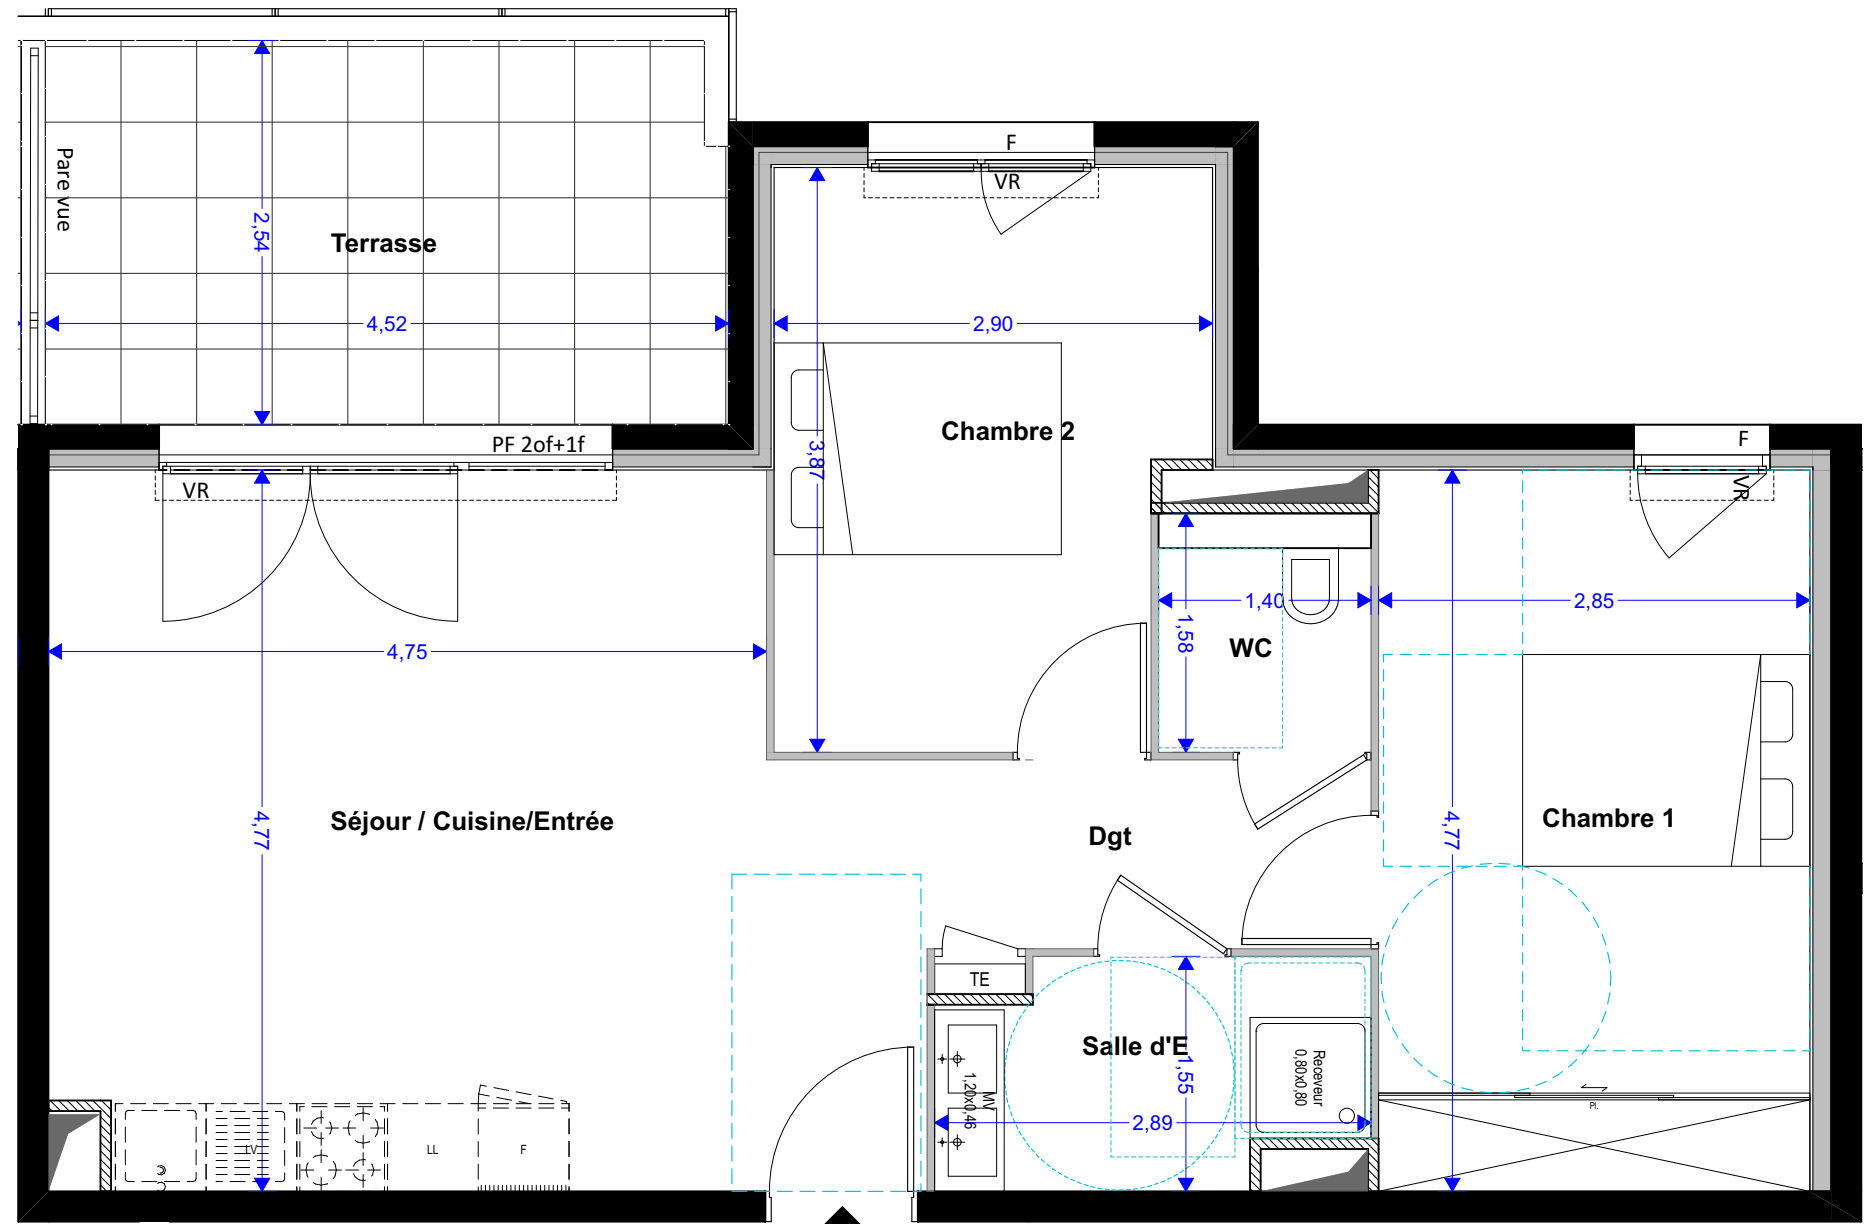



Localisation

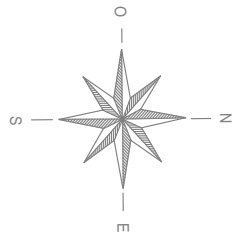

H 15
T3

DOMAINE
VERDANIA

1943 Rue des Combattants d' Afrique du Nord
83600 FREJUS

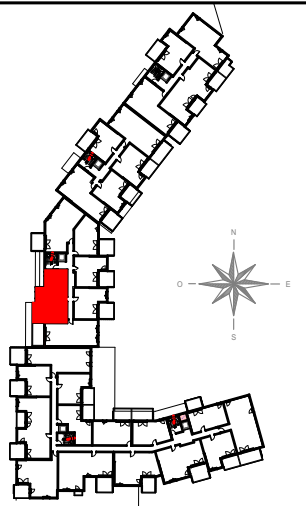

Niveau R1

H 15 T3 R+1

Séjour / Cuisine/Entrée	26,25
Chambre 1	13,61 m ²
Chambre 2	10,43 m ²
Salle d'E	4,00 m ²
WC	2,22 m ²
Dgt	2,79 m ²
Total habitable	59,30 m²
Terrasse	11,37 m ²

LEGENDE

VR :	Volet roulant	LV :	Lave-vaisselle
OF :	Baie ouvrante à la Française	LL :	Lave-linge
F :	Baie fixe	R :	Réfrigérateur
PF :	Porte-fenêtre		
F :	Fenêtre		
TE :	Tableau électrique		
	Cloison démontable		
	Soffite et faux-plafond		

Date :30/05/19 Indice :0

Plan de commercialisation



NOTA :
- Des modifications sont susceptibles d'être apportées à ce plan en fonction des nécessités techniques ou réglementaires lors de la réalisation.
- Les surfaces indiquées sont approximatives conformément à l' article R261-25 du CCH
- Les retombées, soffites, faux-plafonds, trappes de visite, gaines, canalisations, convecteurs, l'emplacement des équipements et implantations électriques, ainsi que la hauteur sous plafond et la hauteur des seuils et allèges sont indiqués à titre indicatif.
- Les plantations éventuelles ne sont pas contractuelles. L'équipement électroménager et mobilier éventuellement indiqué sur plan n'est pas fourni.