


Roses Marine

Domaine privé


78 BOULEVARD VICTOR HUGO
06130 - GRASSE

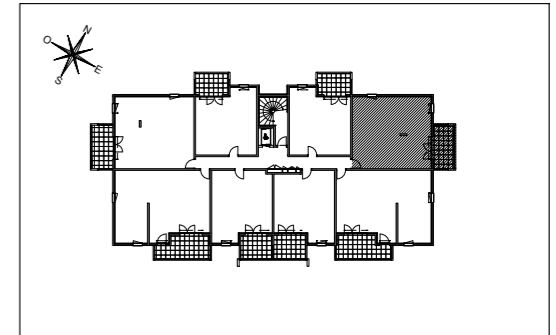

HALL 2

Appartement de 3 pièces n° 212 au 1er étage

SEJOUR / CUISINE	27,55 m ²
CHAMBRE 1	11,48 m ²
CHAMBRE 2	12,19 m ²
SDB	4,68 m ²
WC	1,45 m ²
DGT	3,02 m ²
SURFACE TOTALE HABITABLE	60,37 m²
BALCON	10,12 m ²
SURFACE TOTALE PRIVATIVE	10,12 m²

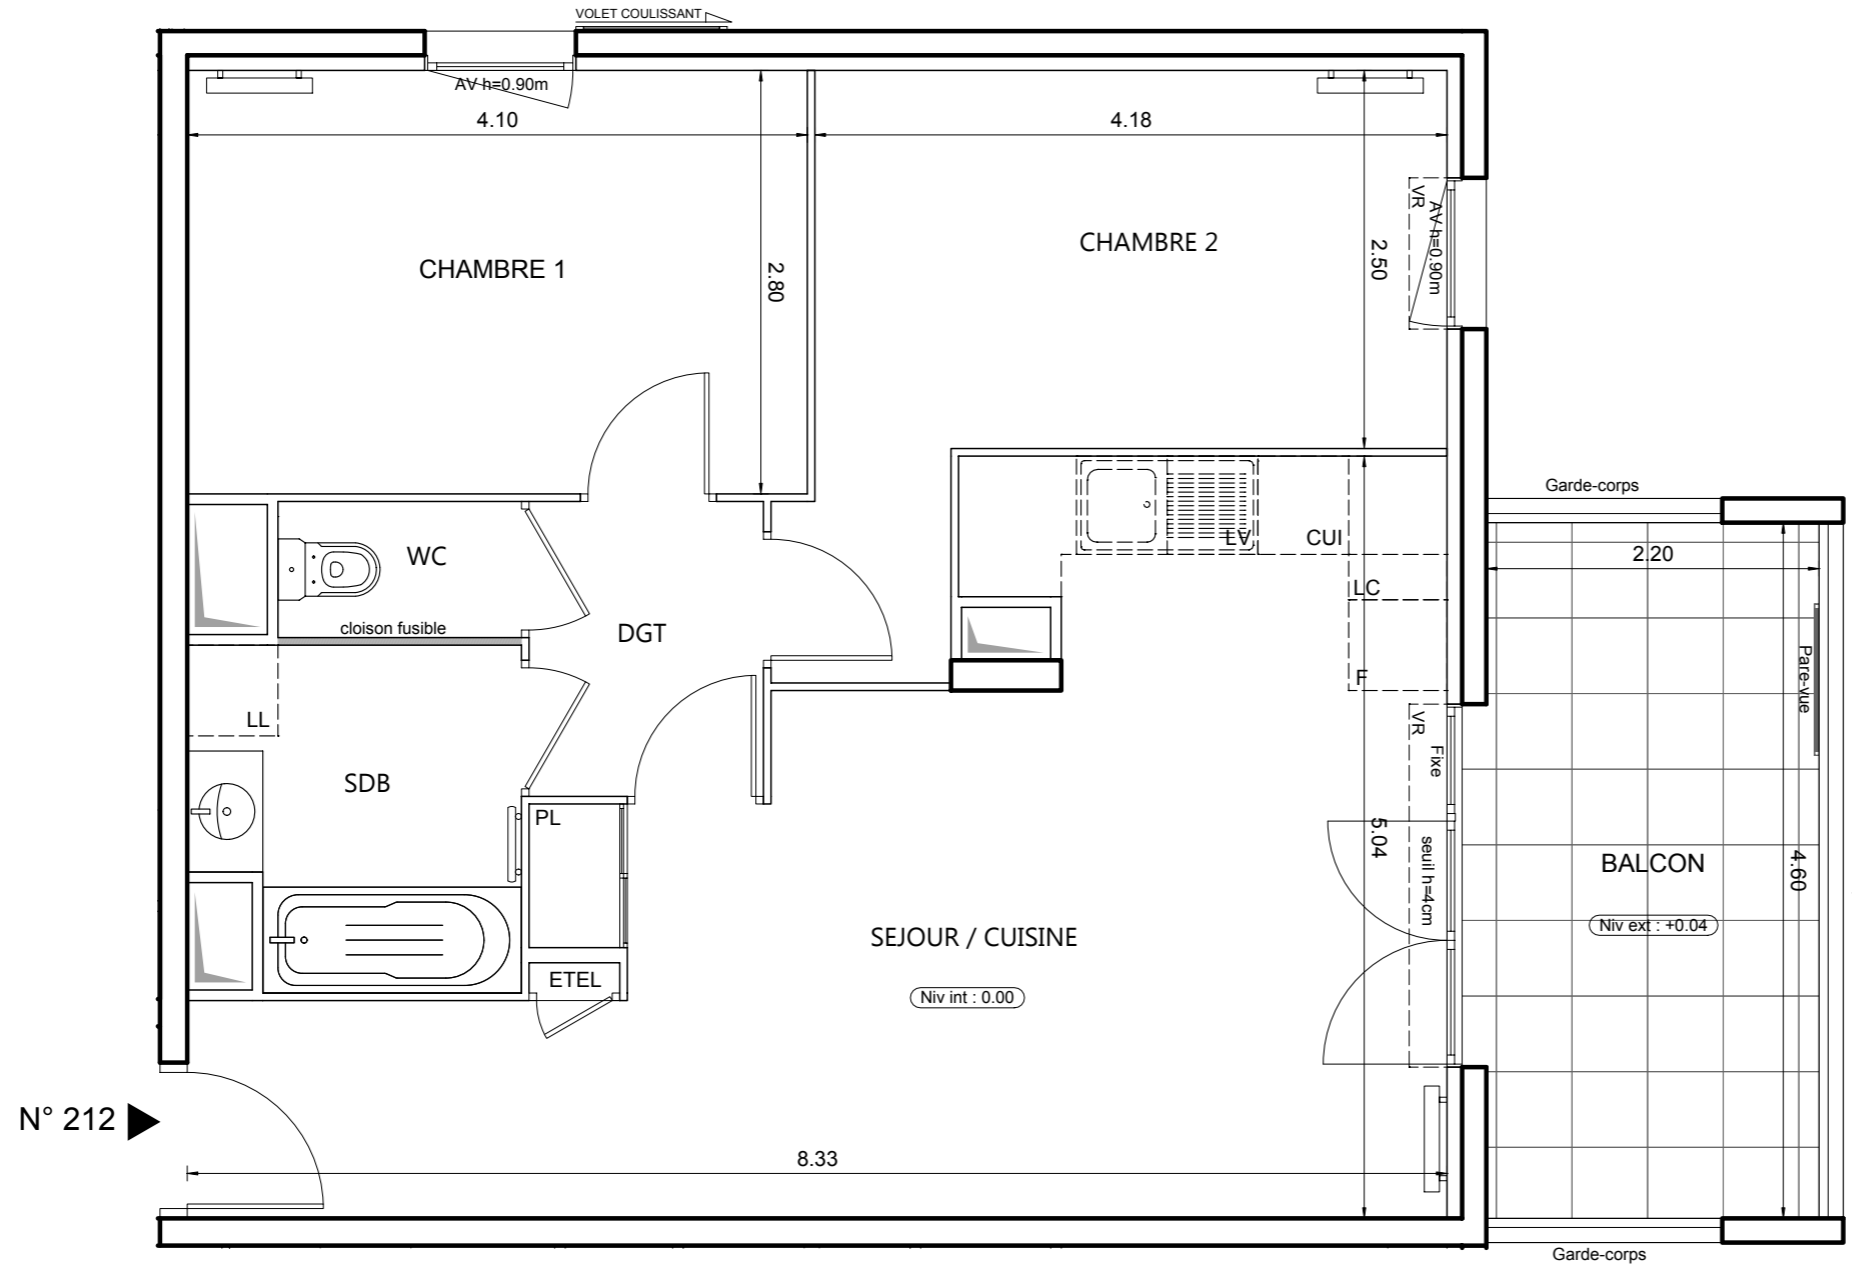

LEGENDE

EMPLACEMENTS ELEMENTS DE CUISINE :

LL	LAVE-LINGE	CUI	BLOC CUISSON
LV	LAVE-VAISSELLE	F	REFRIGERATEUR
LC	LINEAIRE COMPLEMENT.		
AV	ALLEGE VITREE	ETEL	ESPACE TECHNIQUE ELECTRIQUE DU LOGT.
VR	VOLET ROULANT		
GC	GARDE-CORPS		

	FAUX-PLAFOND OU SOFFITE		RADIATEUR
	RETOMBEE DE POUTRE		SECHE-SERV.

Hauteur sous plafond des pièces principales sauf mention particulière : 2.50 m

Echelle		Date	26/09/2019	Indice : 1
---------	--	------	------------	------------