
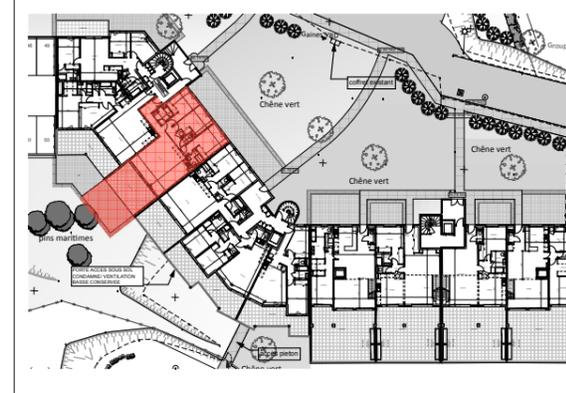


Provisoire

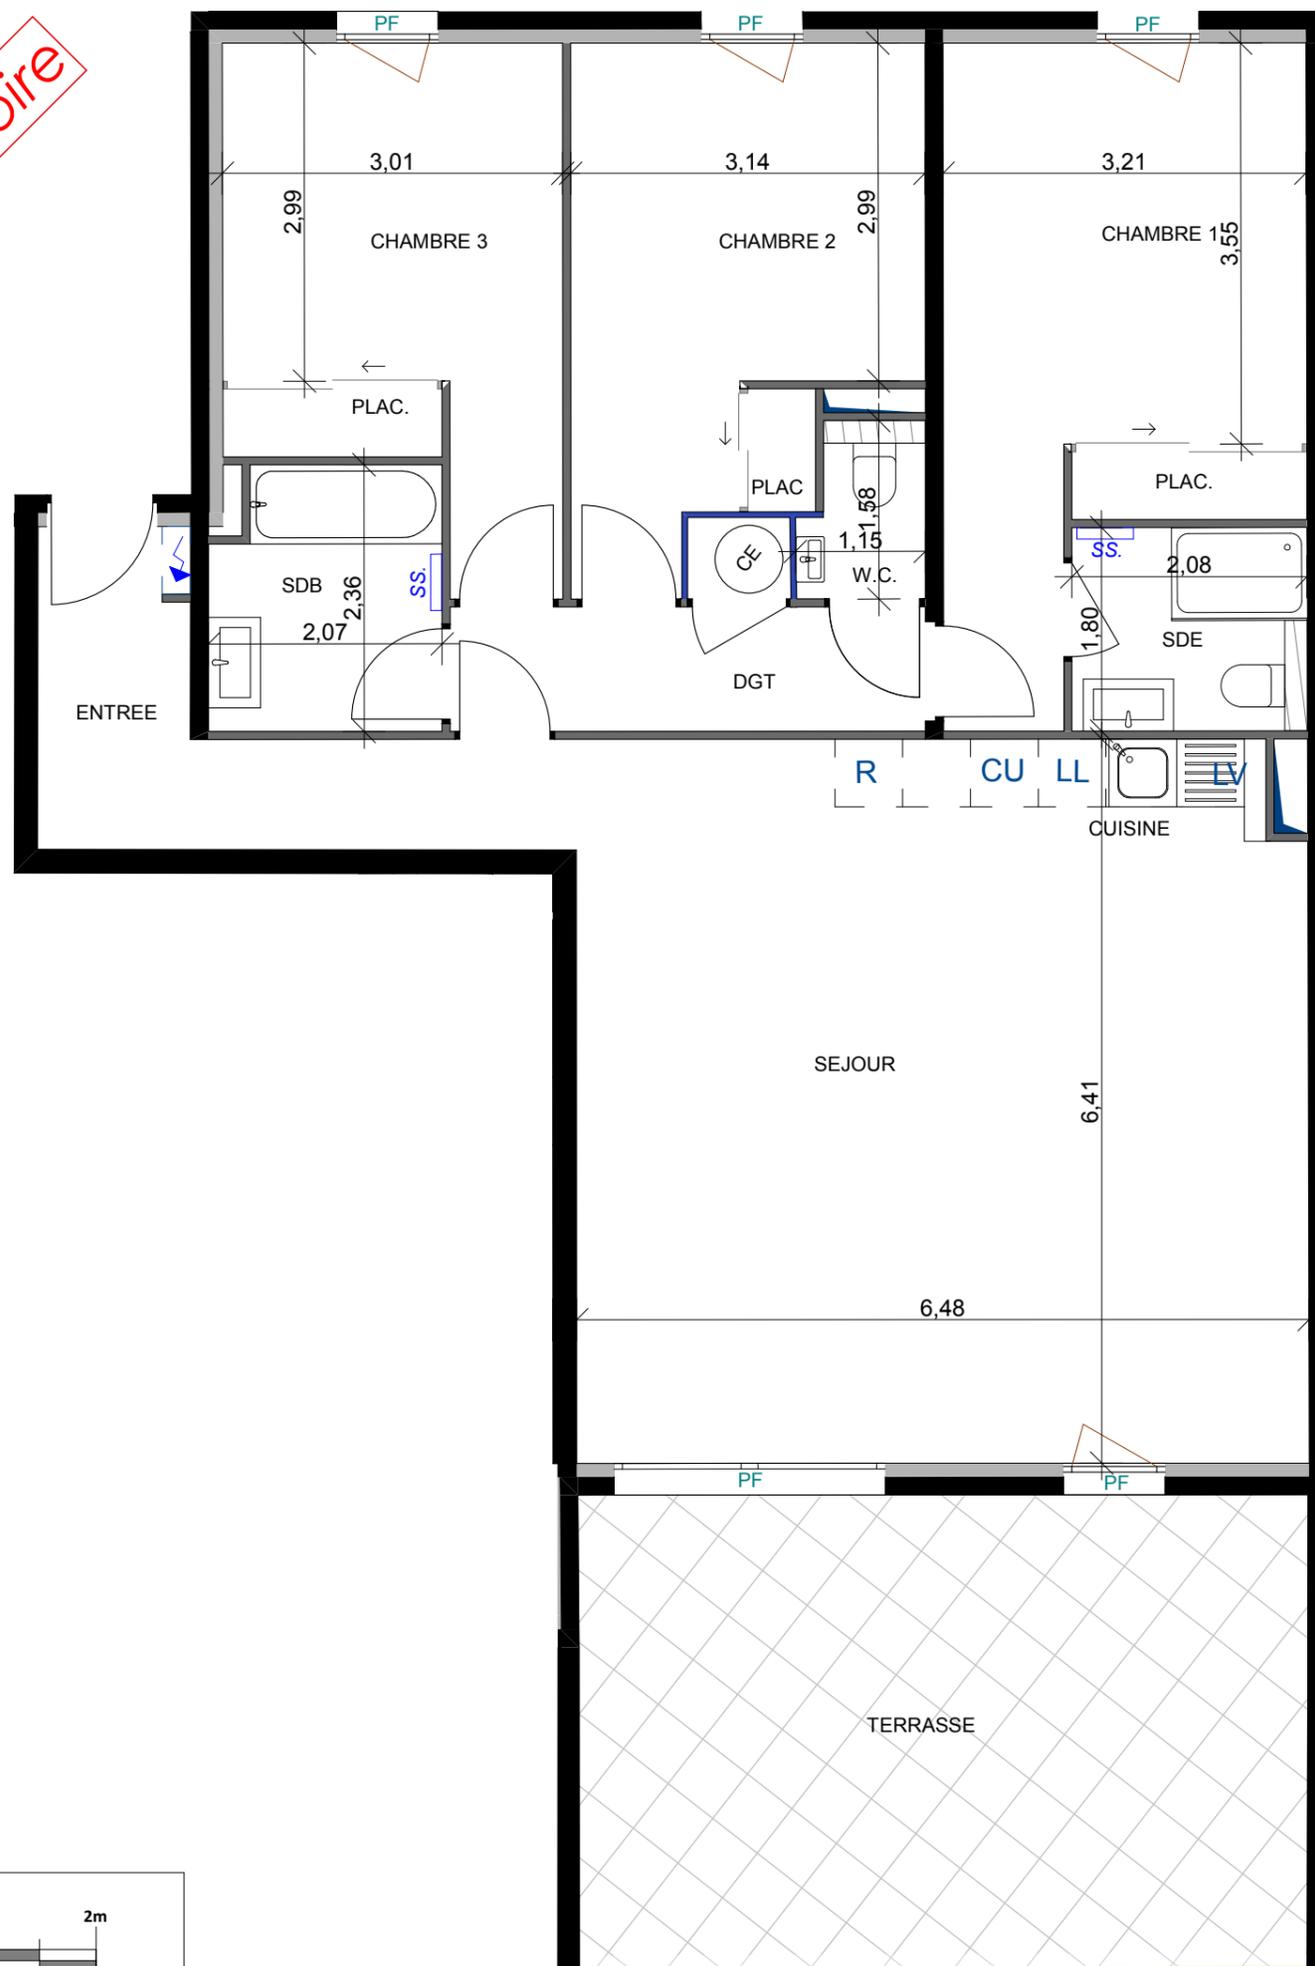

Bel'horizon

SAINT-RAPHAËL

- Peire Sarade -
83 700 Saint Raphaël

07/06/2021

411

T4


R+1

SURFACES HABITABLES

SEJOUR / CUISINE	41,15 m ²
ENTREE	7,00 m ²
BAIN 1	3,75 m ²
CHAMBRE 1 + PL	15,50 m ²
BAIN 2	4,65 m ²
CHAMBRE 2	13,50 m ²
CHAMBRE 3	12,30 m ²
WC	1,45 m ²
DEGAGEMENT	4,65 m ²
TOTAL SHAB	103.95m²

SURFACES ANNEXES

TERRASSE	27,00 m ²
JARDIN	26,00 m ²

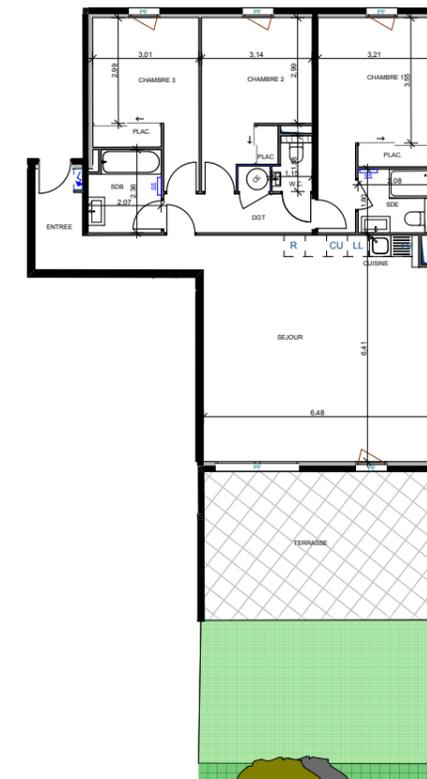

LEGENDE

LL : Lave linge
CU : Cuisson
LV : Lave vaisselle
R : Réfrigérateur
SS : Sècheserviettes

▨ Soffite/Masquette

▤ Retombée poutre

F : Fenêtre
PF : Porte-fenêtre



Nota: Des modifications sont susceptibles d'être apportées au plan en fonction des nécessités techniques de la réalisation, tant en ce qui concerne les dimensions libres que l'équipement. Les surfaces indiquées sont approximatives. Les retombées, soffites, faux-plafonds, ballons d'eau chaude ainsi que l'emplacement des équipements ne sont pas représentés de façon exhaustive. L'aménagement des cuisines est figuré à titre indicatif et n'est pas contractuel.